


Nr szczyt	SOZ		
Nr obrotu	1	2	3
Moż. P[kW]	1,9	1,6	1,5
świecy/łóżosce	15/23	15/19	0/13
Długość [m]	249	226	179
śred. kabla [m]	0,66	0,86	0,35

OZNACZENIA

- oprawa MOORE AS PALO MH 70W 830
- ⊕ oprawa MOORE AS PALO MH 70W 830
- ⊖ oprawa MOORE AS PALO MH 70W 830
- ⊙ reflektor SOLADORA AS MH 250
- ⊙ reflektor SOLADORA AS MH 250
- montowany na obudowie kontrolniwej H=6m
- montowany na obudowie kontrolniwej H=6m
- odległość w terenie — dl. rowu kablowego
- odległość kabla oświetleniowego

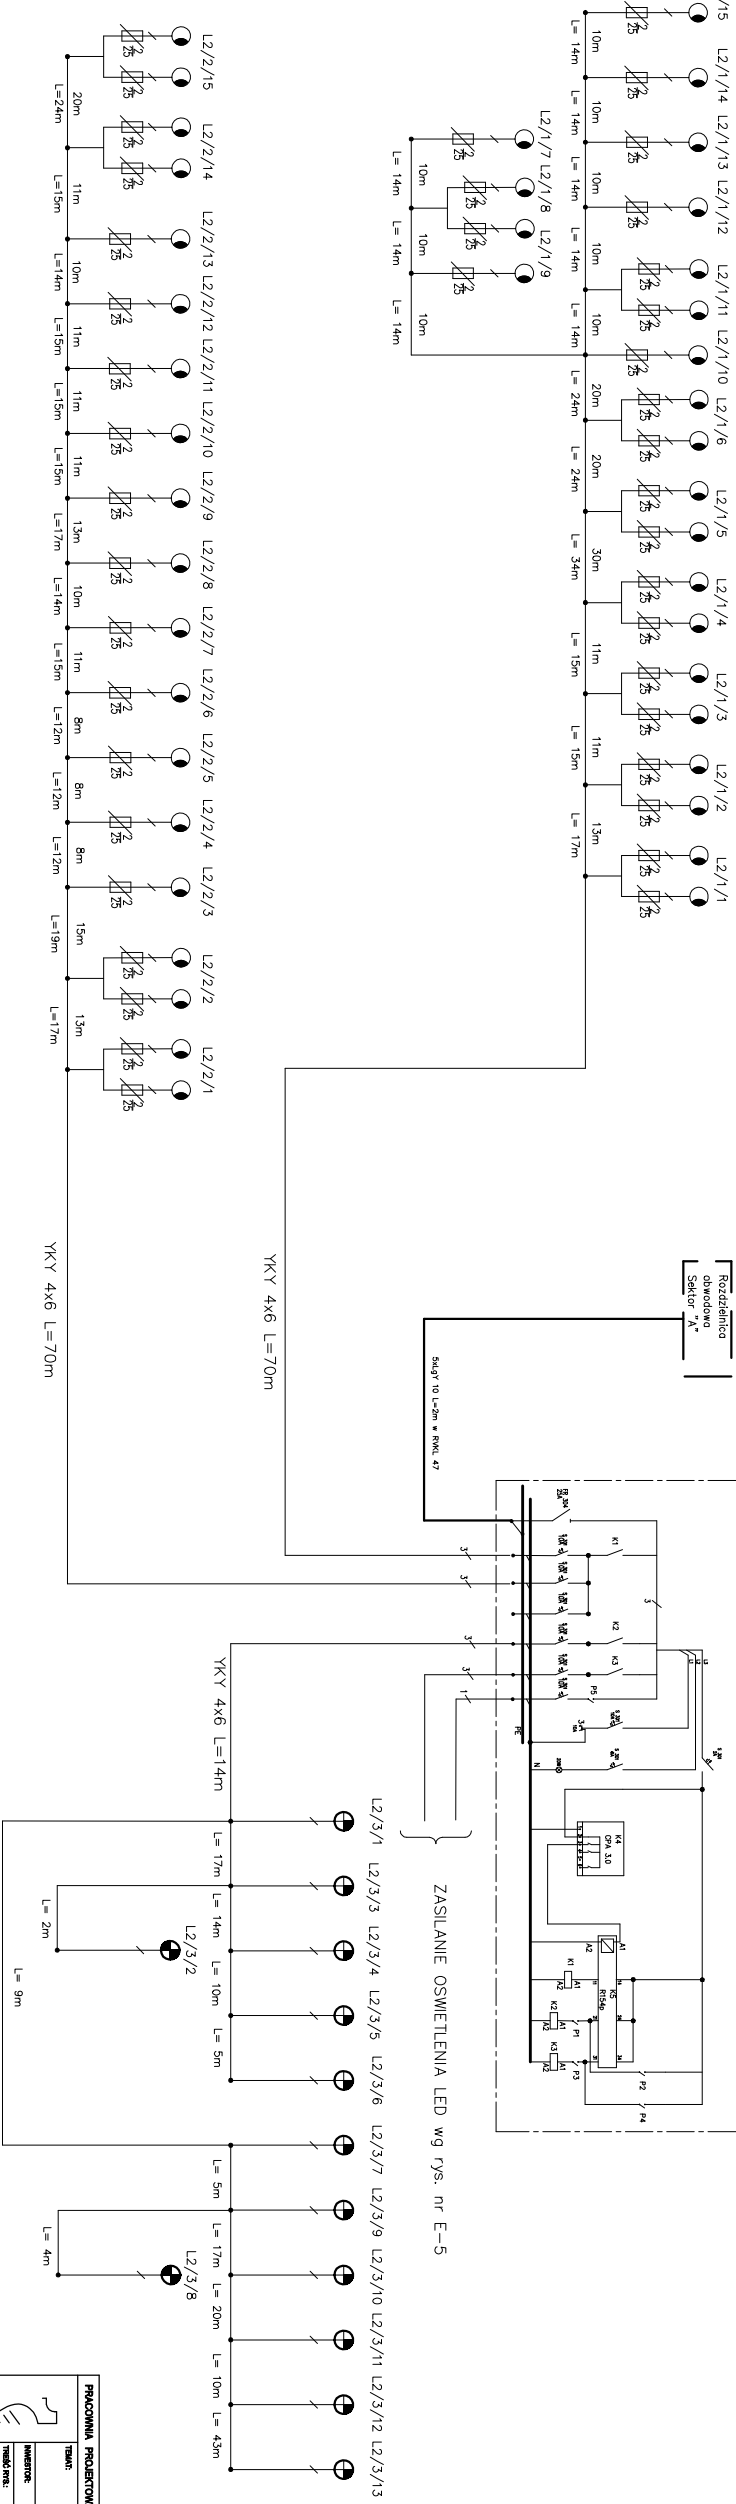

Projektant: mgr inż. Piotr Zontak		Wymiar: E-4	
Sprawdzający: mgr inż. Paweł Pionka			
nr upr.: 8798 B-5			
nr upr.: 8899 B-5			