
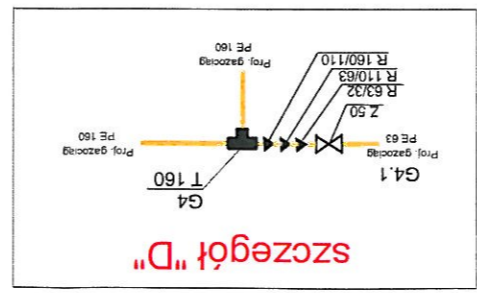
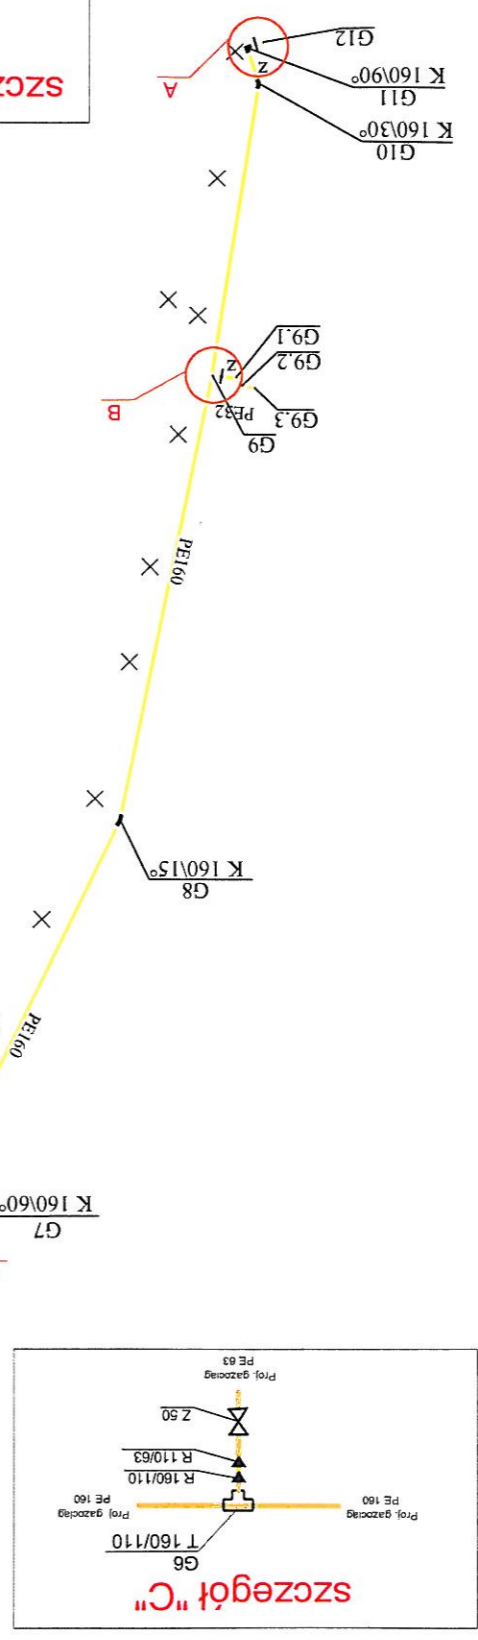
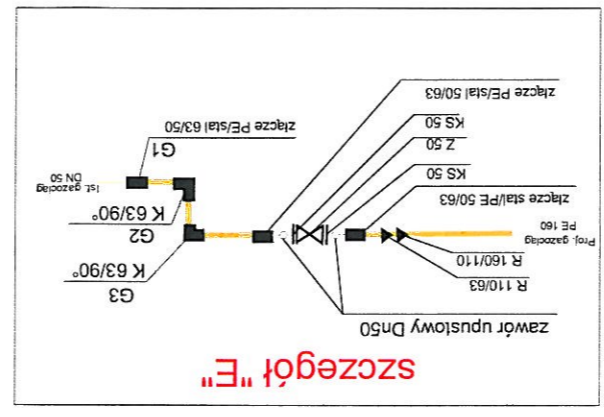
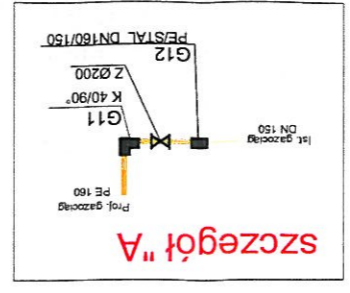


ZAMAWIĄCY		Urząd Miasta Szczyrk U.L. 003002KA 4, 41-370 Szczyrk	
FAZA PROJEKTU		Projekt wykonawczy	
TYTUŁ PRAC		PRZEBUDOWA SIECI GAZOWEJ	
MIEJ. NAZWA		Edward Nowak	
PROJEKTANT		mgr inż. Paweł Zamborski	
Nr ewid. uprawnień		52/1751	
upr. w zakresie inst. sanitarnych		SKL/IS/0609/02	
Nr ewid. upr. 38/M/84		49-009 Bieško-Biał, ul. Opatowska	
DATA		-	

mgr inż. Paweł Zamborski
 Nr ewid. uprawnień 52/1751
 upr. w zakresie inst. sanitarnych
 SKL/IS/0609/02
 49-009 Bieško-Biał, ul. Opatowska
 ul. 547-108-94-98

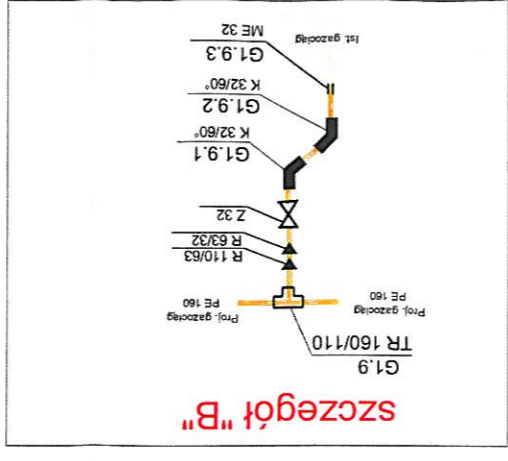

Legenda:

—	Przewodny gazociąg
- - -	Kabel elektryczny 1x25 mm ²
