

# AKTUALIZACJA MAPY SYTUACYJNO-WYSOKOŚCIOWEJ

Szczyrk teren amfiteatru ul. Wypoczynkowa  
aktualizowano w zakresie sytuacji, uźbrojenia podziemnego i rzeźby terenu  
wykano wywiady brązowe

MAPA AKTUALNA NA DZIEŃ 28 PAŹDZIERNIKA 2009 ROKU

Województwo: śląskie  
Powiat: bielski  
Gmina: m. Szczyrk  
Obręb: Szczyrk

## LEGENDA:

- istniejące sieć:
  - W.300 istn. sieć wodociągowa
  - g.150 istn. sieć gazoociągowa
  - K.300 istn. kanalizacja deszczowa
  - K.250 istn. kanalizacja sanitarna
- projektowane sieć:
  - PE110 proj. sieć wodociągowa
  - PE160 proj. sieć gazoociągowa
  - PVC315 proj. kanalizacja deszczowa
  - PVC200 proj. kanalizacja sanitarna
  - illwidacja uźbrojenia
  - proj. amfiteatr - zauwaga
  - studnia wodomierzowa SW1 / zrasuw SZ1
  - OS urządzenie oczyszczające
- studnie prof. kan. sanitarnej
- studnie prof. kan. deszczowej

## UWAGA


- sektor A - odprężenie rurami sprężonym w warunkach cieplej budynki (na zewnątrz)  
- sektor B i C - przepływy przez ściany zabudowy i wprowadzenie do gminnych danych

Górnolęśka Spółka Gazownicza Sp. z o.o.  
Oddział Zakład Gazowniczy w Zabrze  
REJON GAZOWNICZY BIŁSKO-BIAŁA  
DZIAŁ TECHNICZNY

Przebieg linii gazowej i przyłączenia do sieci gazowej  
uzgodniono z Zarządem Energetyki Gazowej

28.04.2009  
data: 28.04.2009  
nazwiska i stanowiska: [signature]

Region Katowiczy w Bielsku-Białej  
[signature]

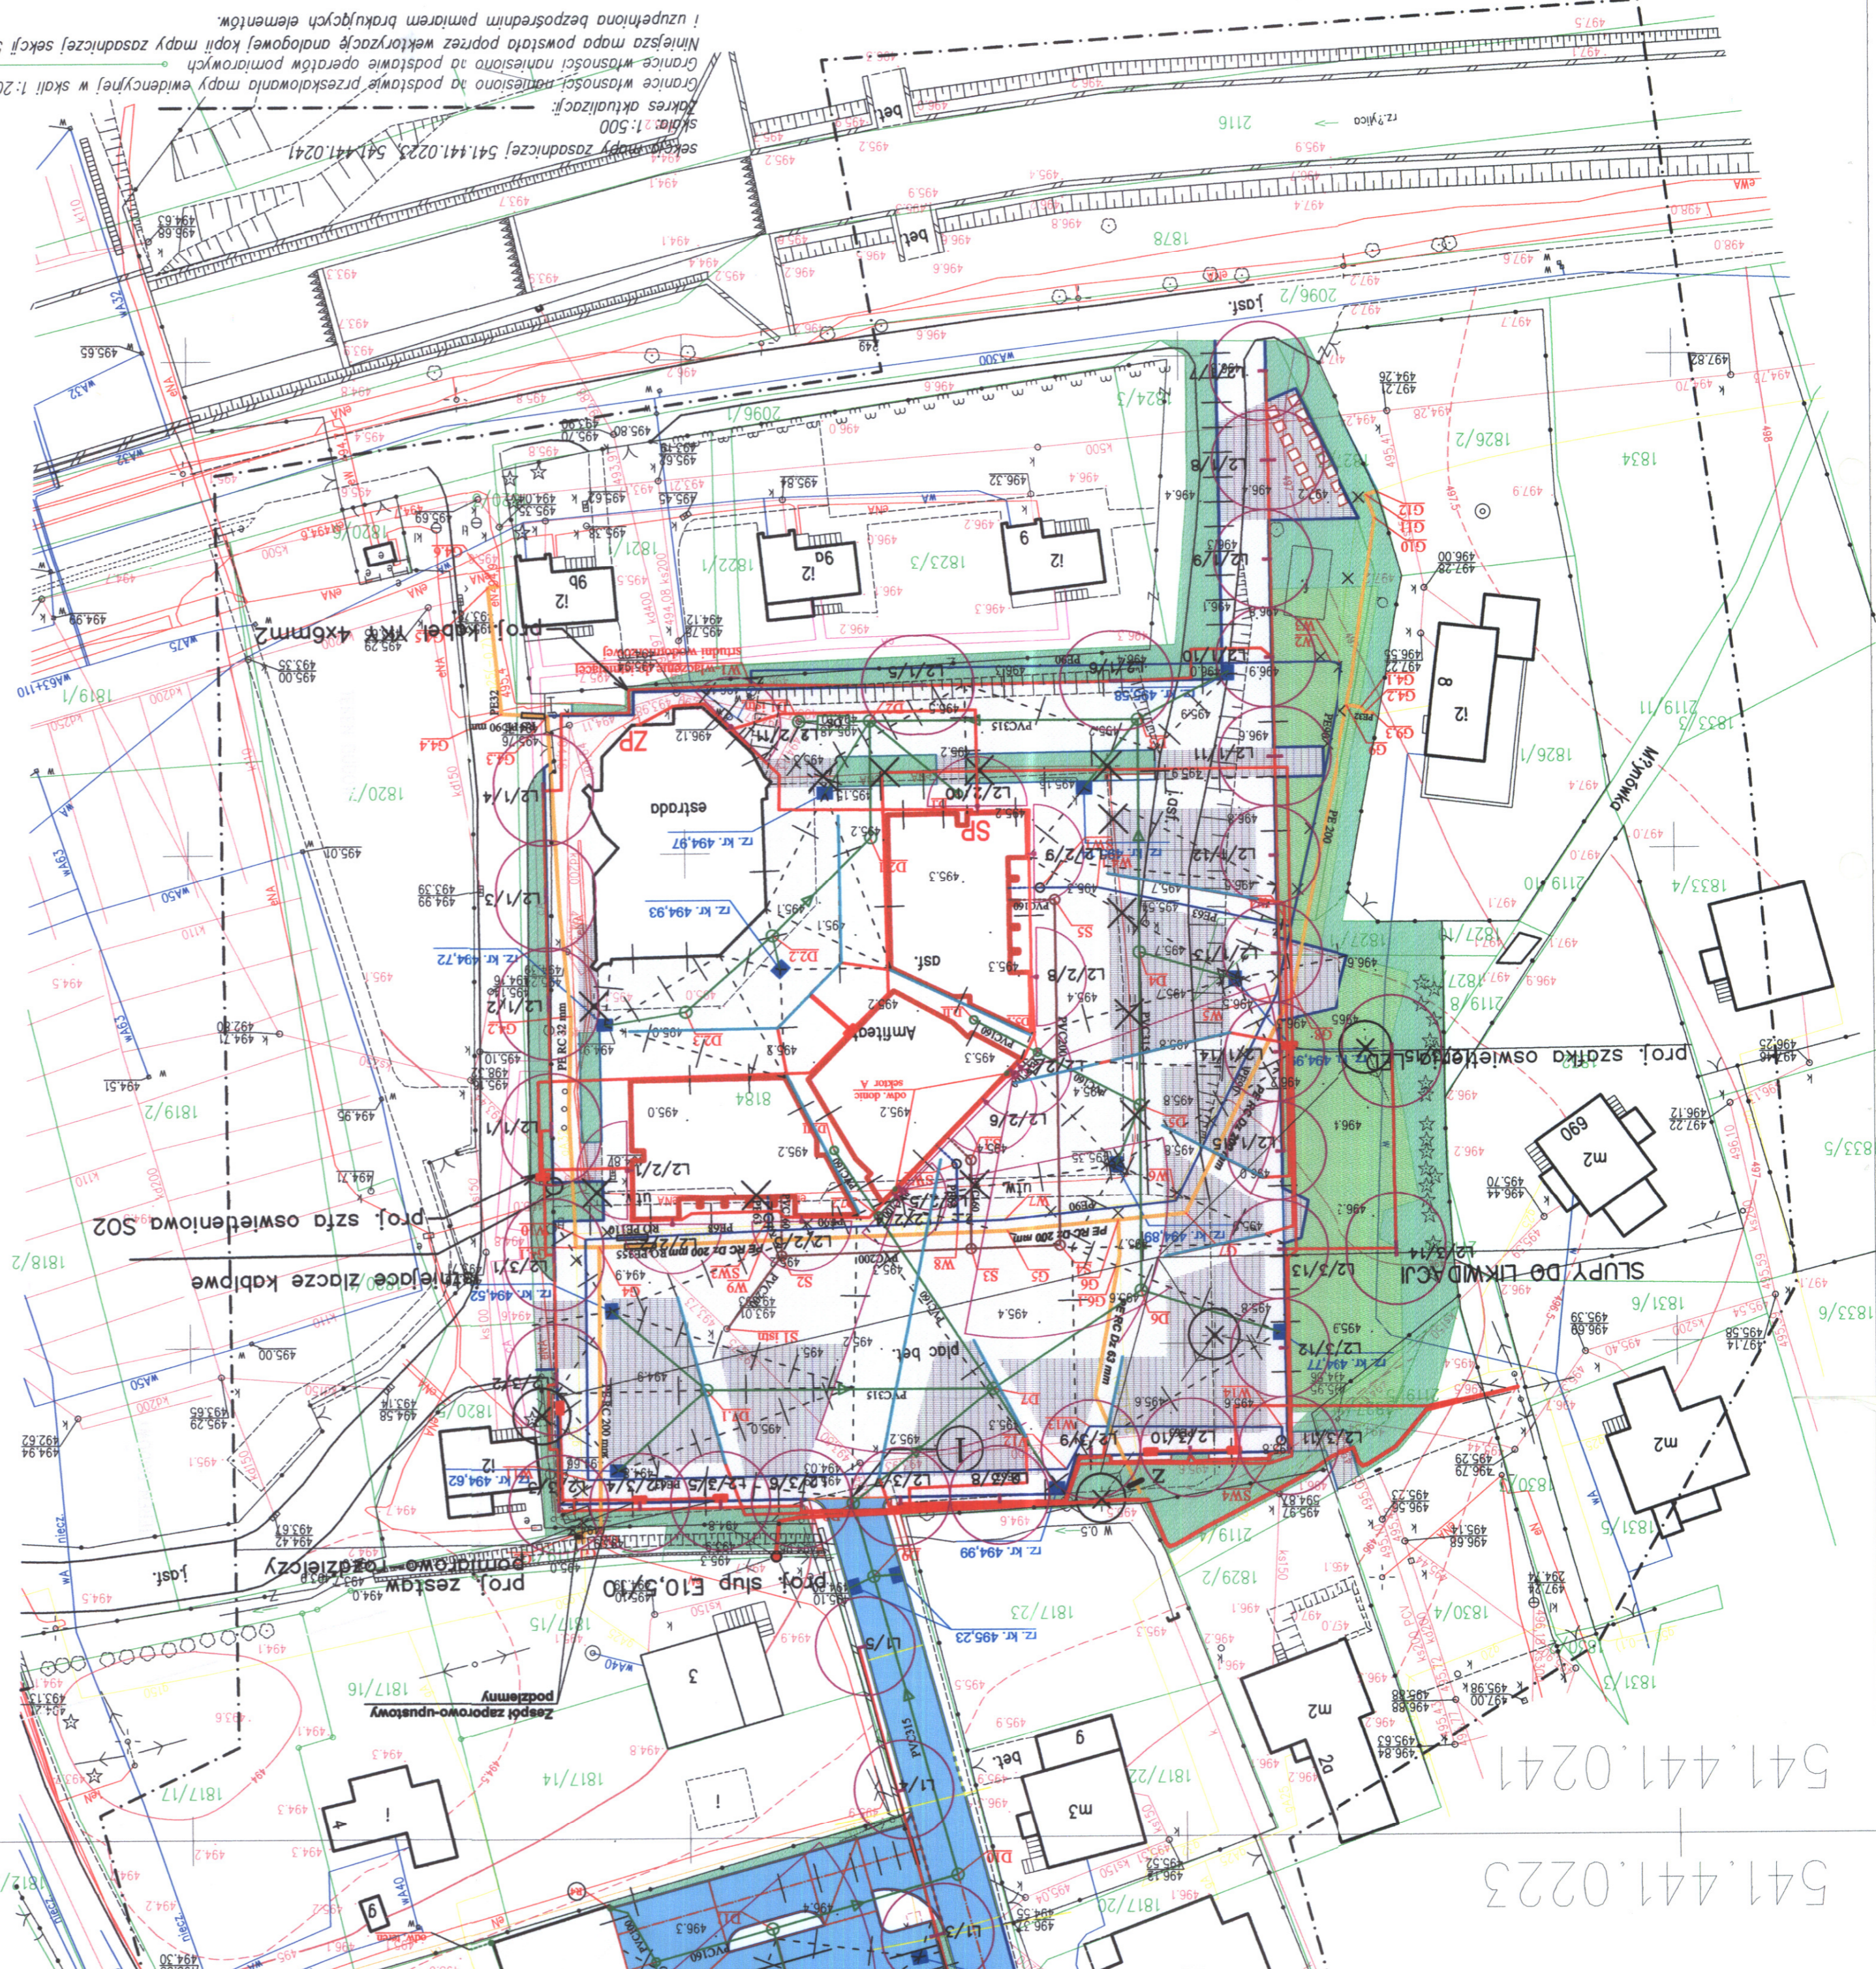

Granice własności nanieśiono na podstawie operatów pomiarowych  
Niniejsza mapa powstała poprzez wektoryzację analogowej kopii mapy zasadniczej sekcji 541.441.0223, 541.441.0241  
i uzupełniona bezposrednim pomiarem brakujacych elementów.  
skala: 1:500  
sekcja mapy zasadniczej 541.441.0223, 541.441.0241

541.441.0223  
541.441.0241

SPRAWOZDANIE	WYKONAL	Jacek Łasak
SYSTEM PROJEKTOWANIA	SYST. PROJEKTOWANIA	1:500
PROJEKTANT	PROJEKTANT	DATA
TYTUŁ RYS.	TYTUŁ RYS.	SKALA
FAZA PROJ.	FAZA PROJ.	ZESPÓŁ
PROJEKT BUDOWLANO - WYKONAWCZY	PROJEKT BUDOWLANO - WYKONAWCZY	NR RYS.
ZAGOSPODAROWANIE TERENU WOKÓŁ AMFITEATRU WRAZ Z PARKINGIEM	ZAGOSPODAROWANIE TERENU WOKÓŁ AMFITEATRU WRAZ Z PARKINGIEM	
URZĄD MIEJSKI W SZCZYRKU, UL. BESKIDZKA 4, 43 - 370 SZCZYRK	URZĄD MIEJSKI W SZCZYRKU, UL. BESKIDZKA 4, 43 - 370 SZCZYRK	