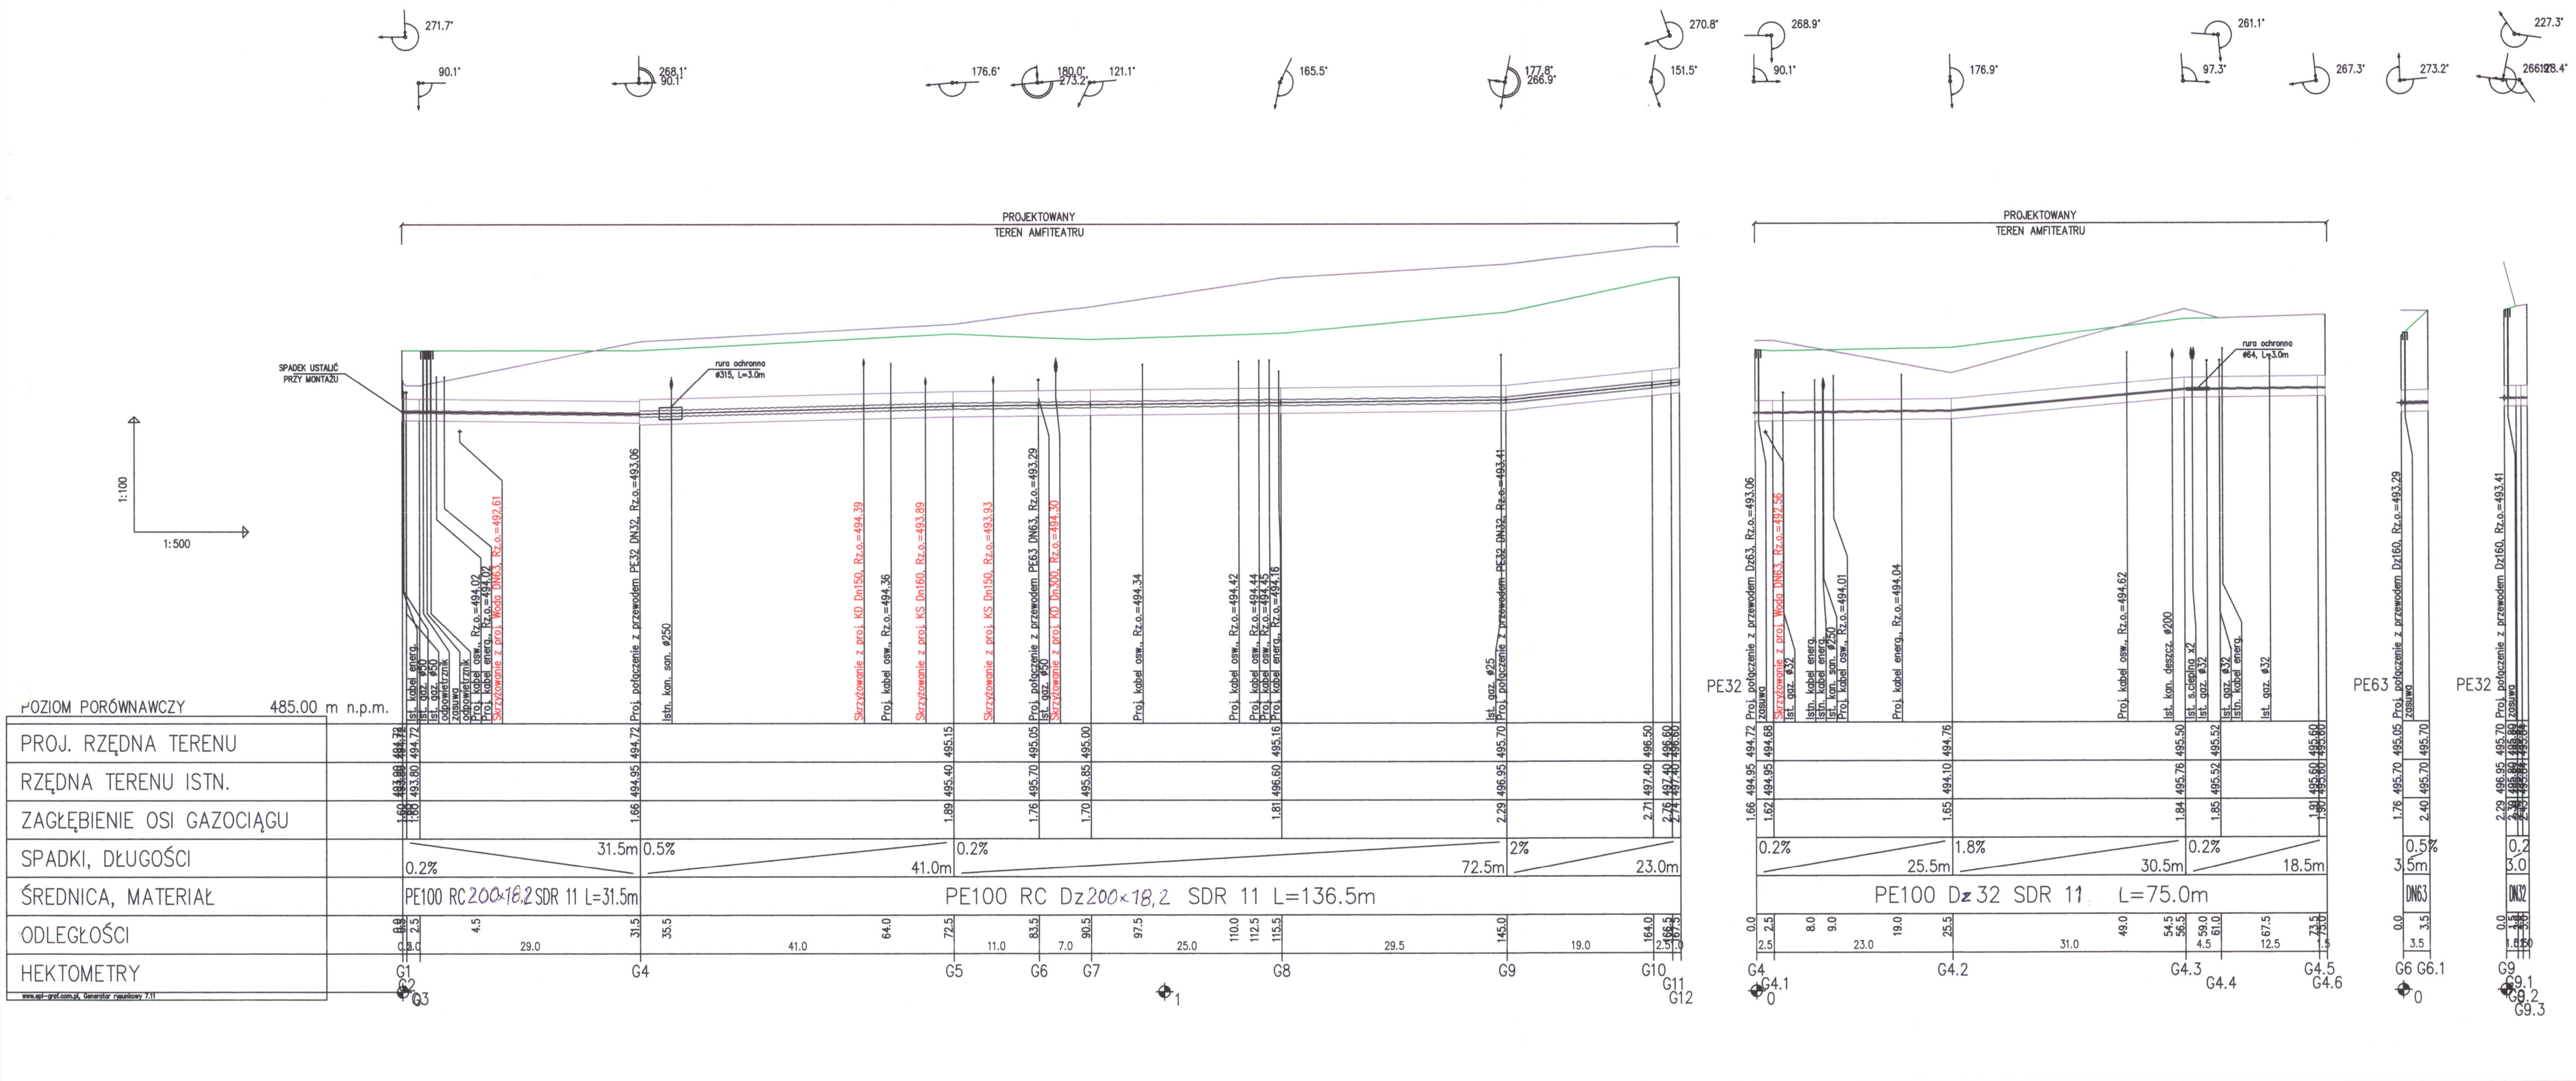
271.7°
90.1°
268.1°
90.1°
176.6°
180.0°
273.2°
121.1°
165.5°
177.8°
266.9°
270.8°
151.5°
268.9°
90.1°
176.9°
261.1°
97.3°
267.3°
273.2°
227.3°
266.1°
228.4°
PROJEKTOWANY
TEREN AMFITEATRU
SPADEK USTALIĆ PRZY MONTAŻU
rura ochronna ø315, L=3.0m
rura ochronna ø64, L=3.0m
1:100
1:500
POZIOM PORÓWNAWCZY 485.00 m n.p.m.
PROJ. RZĘDNA TERENU
RZĘDNA TERENU ISTN.
ZAGŁĘBIENIE OSI GAZOCIĄGU
SPADKI, DŁUGOŚCI
ŚREDNICA, MATERIAŁ
ODLEGŁOŚCI
HEKTOMETRY
Ist. kabel energ.
Ist. gaz. ø50
Ist. gaz. ø50
odpowietrznik
zasuwa
odpowietrznik
Proj. kabel osw., Rz.o.=494.02
Proj. kabel energ., Rz.o.=494.02
Skrzyżowanie z proj. Woda DN63, Rz.o.=492.61
Proj. połączenie z przewodem PE32 DN32, Rz.o.=493.06
Istn. kan. san. ø250
Skrzyżowanie z proj. KD Dn150, Rz.o.=494.39
Proj. kabel osw., Rz.o.=494.36
Skrzyżowanie z proj. KS Dn160, Rz.o.=493.89
Skrzyżowanie z proj. KS Dn150, Rz.o.=493.93
Proj. połączenie z przewodem PE63 DN63, Rz.o.=493.29
Ist. gaz. ø50
Skrzyżowanie z proj. KD Dn300, Rz.o.=494.30
Proj. kabel osw., Rz.o.=494.34
Proj. kabel osw., Rz.o.=494.42
Proj. kabel osw., Rz.o.=494.44
Proj. kabel osw., Rz.o.=494.45
Proj. kabel energ., Rz.o.=494.16
Ist. gaz. ø25
Proj. połączenie z przewodem PE32 DN32, Rz.o.=493.41
PE100 RC 200×18,2 SDR 11 L=31.5m
PE100 RC Dz200×18,2 SDR 11 L=136.5m
0.2%
31.5m
0.5%
41.0m
0.2%
72.5m
2%
23.0m
G1
G2
G3
G4
G5
G6
G7
G8
G9
G10
G11
G12
1
PE32
Proj. połączenie z przewodem Dz63, Rz.o.=493.06
zasuwa
Skrzyżowanie z proj. Woda DN63, Rz.o.=492.56
Ist. gaz. ø32
Istn. kabel energ.
Istn. kabel energ.
Ist. kan. san. ø250
Proj. kabel osw., Rz.o.=494.01
Proj. kabel energ., Rz.o.=494.04
Proj. kabel osw., Rz.o.=494.62
Ist. kan. deszcz. ø200
Ist. s.cieplna x2
Ist. gaz. ø32
Ist. gaz. ø32
Istn. kabel energ.
Ist. gaz. ø32
PE100 Dz 32 SDR 11 L=75.0m
0.2%
25.5m
1.8%
30.5m
0.2%
18.5m
G4
G4.1
G4.2
G4.3
G4.4
G4.5
G4.6
0
PE63
Proj. połączenie z przewodem Dz160, Rz.o.=493.29
zasuwa
DN63
0.5%
3.5m
G6
G6.1
0
PE32
Proj. połączenie z przewodem Dz160, Rz.o.=493.41
zasuwa
DN32
0.2
3.0
G9
G9.1
G9.2
G9.3
www.ept-prof.com.pl, Generator rysunkowy 7.11

ZAMAWIAJĄCY	URZĄD MIEJSKI W SZCZYRK, UL. BESKIDZKA 4, 43 - 370 SZCZYRK					
TYTUŁ PROJEKTU	ZAGOSPODAROWANIE TERENU WOKÓŁ AMFITEATRU WRAZ Z PARKINGIEM ORAZ BUDOWA WIDOWNI AMFITEATRU					
FAZA PROJ.	PROJEKT BUDOWLANO - WYKONAWCZY					
TYTUŁ RYS.	PRZEBUDOWA SIECI GAZOWEJ PROFILE					
	IMIĘ I NAZWISKO	NR UPRAW.	SPECJALNOŚĆ	PODPIS	ZESPÓŁ	SKALA	DATA
PROJEKTANT	Tadeusz Rączka	34/M/84	Instalacyjna				
ASYSTENT PROJ.							
WYKONAŁ	Jacek Łaciak				NR RYS. 3		
SPRAWDZIŁ							

TADEUSZ RĄCZKA
upr. bud. Nr ew. 34/M/84
sieci i instalacji sanitarnych
43-300 BIELSKO-BIAŁA
ul. Sobieskiego 88/33, tel. 251-25