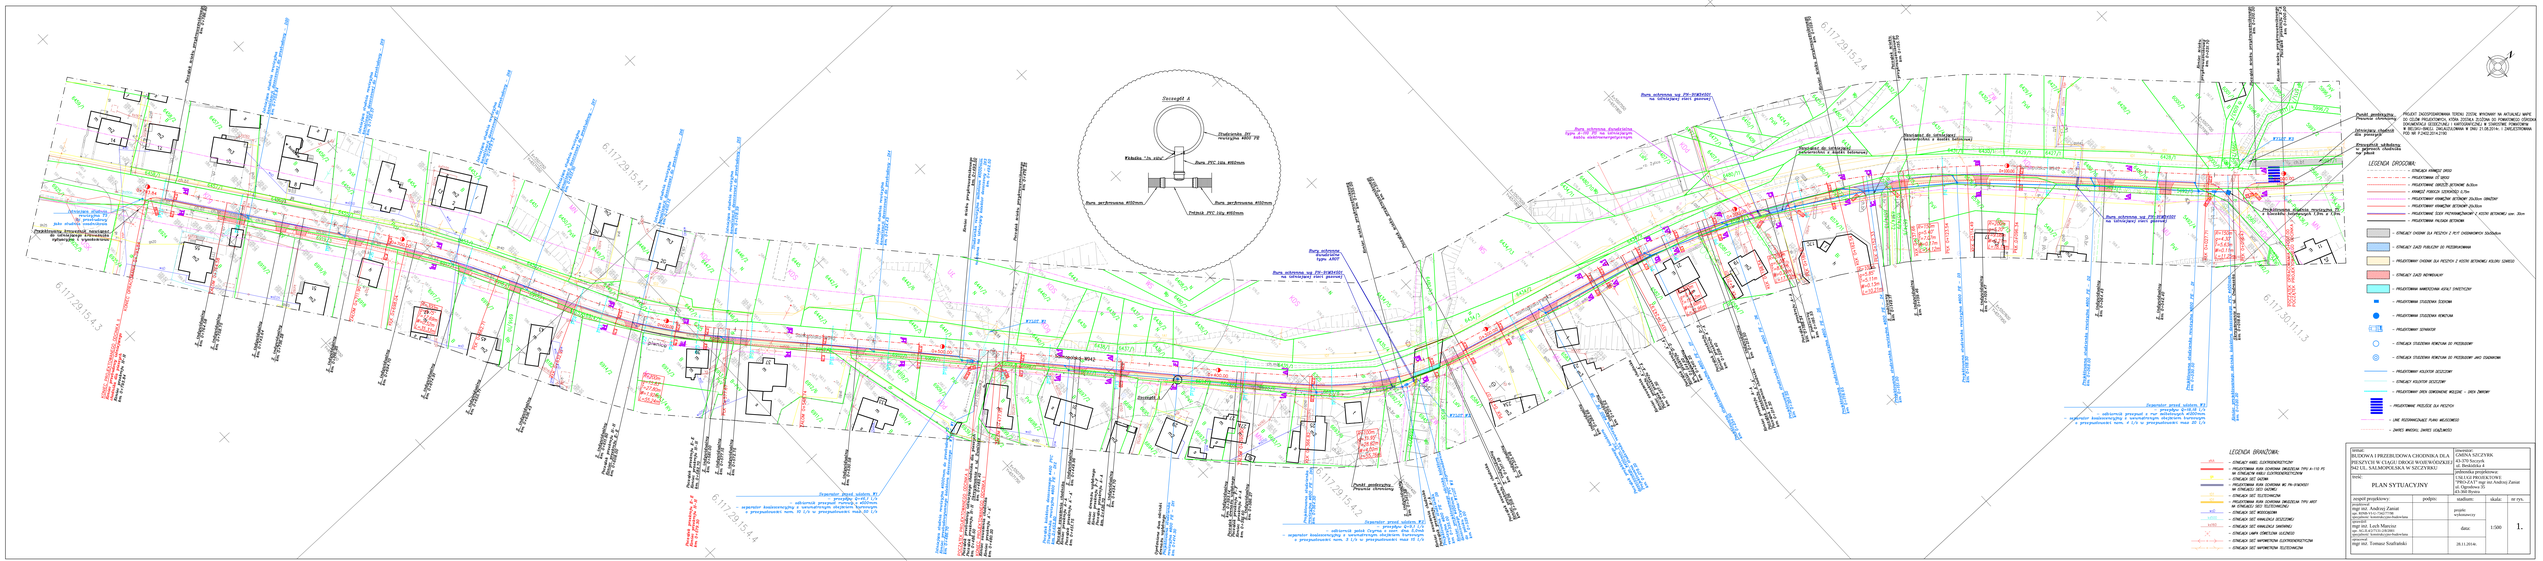
Szczegół A
Studzienka DN
rzeczywista wlot/"TB"
Rura perforowana Ø500mm
Rura perforowana Ø500mm
Rura osłonowa na PN-EN40001
na istniejącej nasi gazowej
Rura osłonowa dwudzielna
typu A-110 PP na istniejącym
kabla elektroenergetycznym
Rura osłonowa
typu AROT
Rura osłonowa na PN-EN40001
na istniejącej nasi gazowej
Rura osłonowa na PN-EN40001
na istniejącej nasi gazowej
Rura osłonowa na PN-EN40001
na istniejącej nasi gazowej
Rura osłonowa dwudzielna
typu A-110 PP na istniejącym
kabla elektroenergetycznym
Rurociąg do infiltracji
(wykonywany z kanału technicznego)
Rurociąg do infiltracji
(wykonywany z kanału technicznego)
Istniejąca studnia
na przyłączu
Przewiązka studnia rewizyjna
na przyłączu
