

**MAPA DO CELÓW PROJEKTOWYCH**

Szczyrk ul. Wierzbowa  
skala 1:500

sekcje: 6.117.30.0632 i 6.117.30.0634

Jednostka ewidencyjna: 240201, Szczyrk

Dziedzic: 0001 - Szczyrk

Układ współrzędnych: 2000, strefa 6

Układ odniesienia wysokości: Kronstadt

Mapa wykonana bez sprawdzania obciążenia służebności gruntownymi.

— granice własności (władania) określone na podstawie mapy ewidencyjnej w skali 1:2000 (mogą nie spełniać określonej rozporządzeniem dokładności)

— linia rozgraniczająca tereny o różnym przeznaczeniu w rzep


**REA Katarzyna Wykręt**  
Usługi Geoinformacyjne  
ul. Cisowa 13, 43-353 Parąbka  
tel. 606 133 951  
NIP: 7352009676 REGON 491881170

GK.6640.1990.2017.FB  
Parąbka: 16.08.2017r

wyk:

**GEODETA UPRAWNIONY**  
Świadectwo nr 19728  
mar. inż. Katarzyna Wykręt

— Projektowane kabłe ziemne oświetlenia ulicznego YAKXS 4 x 35 mm<sup>2</sup> - 490 mb

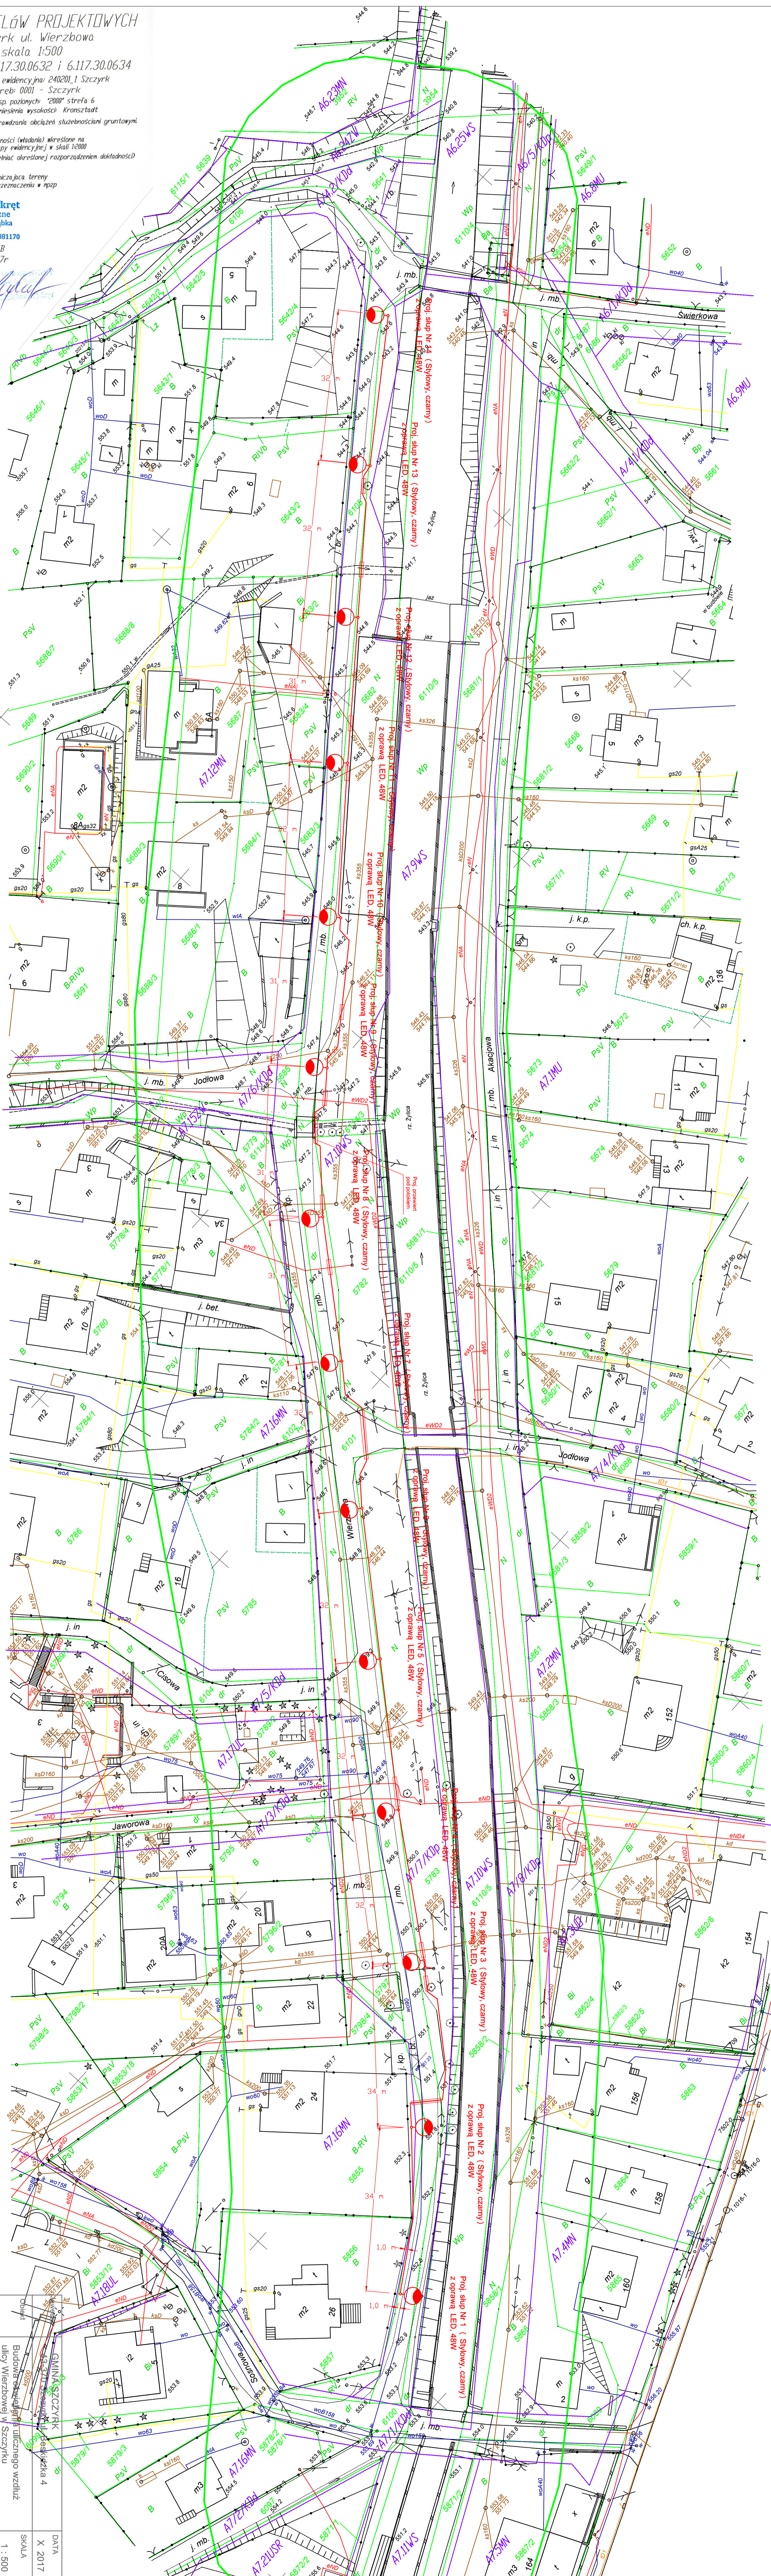

Projektant	mgr inż. Jerzy Tabin	Nr upr. SLUZ289/PWOE/09
Projektant	mgr inż. Piotr Poliba	Nr upr. SLUZ257/PWOE/09
Strawca		

Tytuł rys.	PROJEKT ZAGOSPODAROWANIA IERENU - PROJEKT WYKONAWCZY	Nr rys.	1
Obiekt	Budownictwo mieszkaniowe ulicznego wzdłuż ulicy Wierzbowej w Szczyрку	SKALA	1 : 500
DATA	X 2017		