


PRZEKRÓJ A_A, skala 1:50

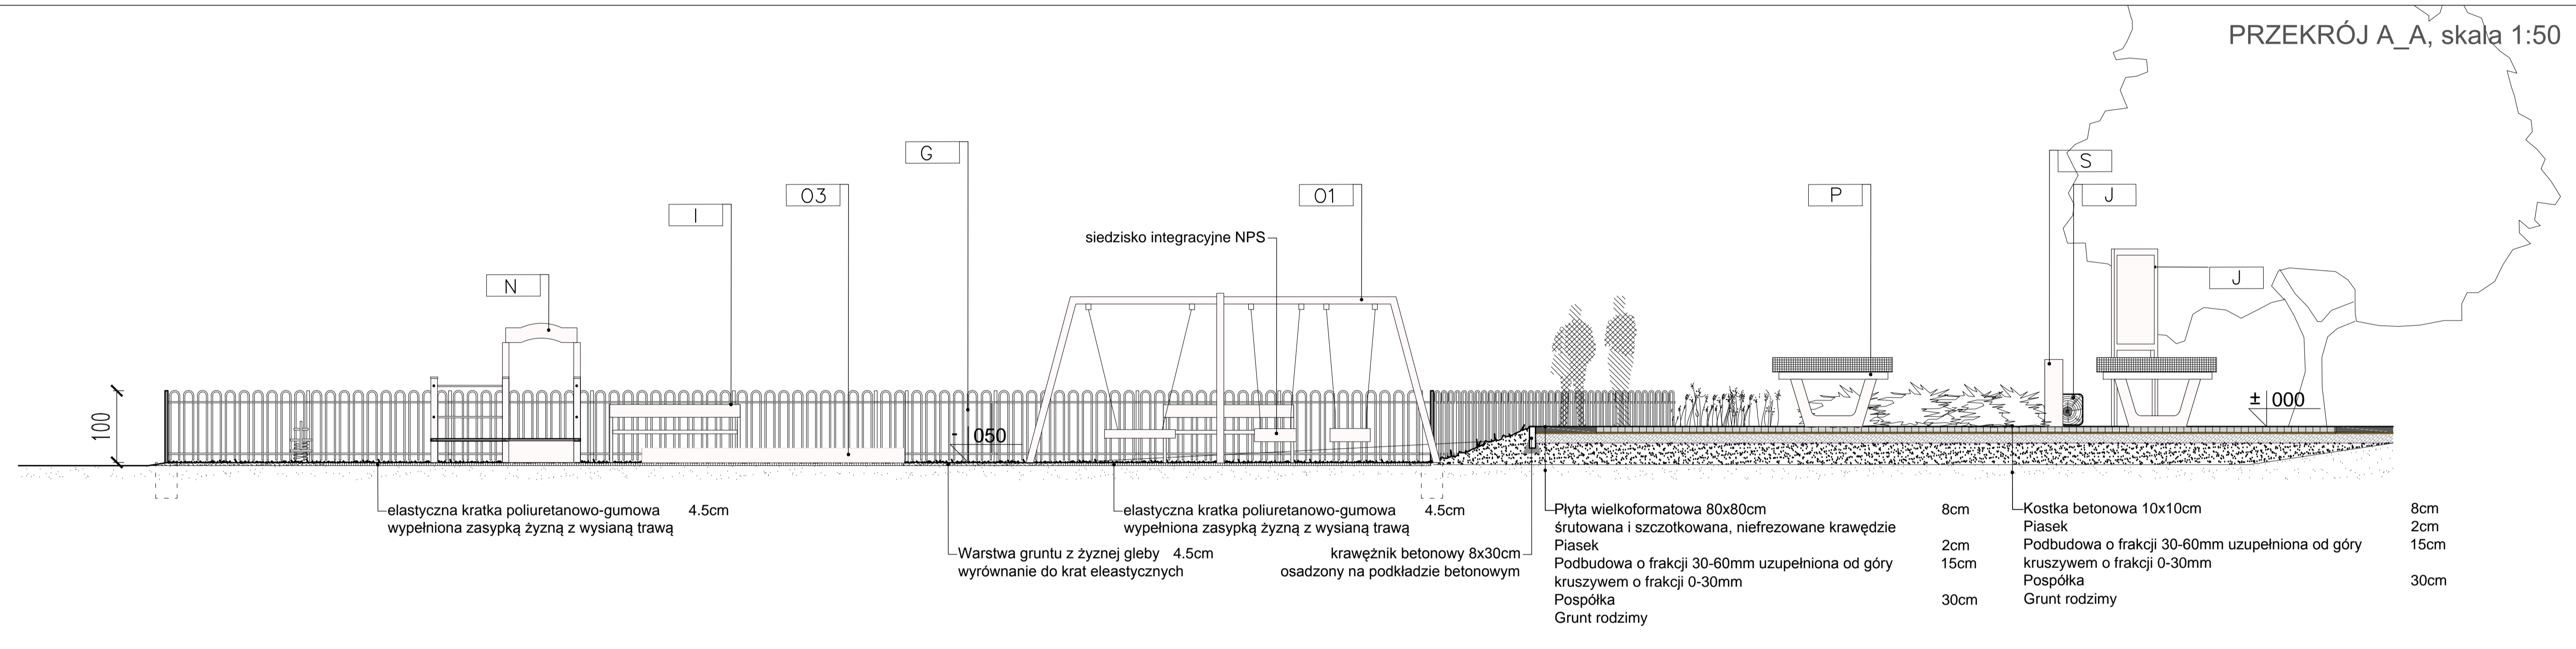

elastyczna kratka poliuretanowo-gumowa wypełniona zasypką żyzną z wysianą trawą 4.5cm

Warstwa gruntu z żyznej gleby 4.5cm wyrównanie do krat elastycznych

elastyczna kratka poliuretanowo-gumowa wypełniona zasypką żyzną z wysianą trawą 4.5cm

krawężnik betonowy 8x30cm osadzony na podkładzie betonowym

Płyta wielkoformatowa 80x80cm śrutowana i szcztokowana, niefrezowane krawędzie Piasek Podbudowa o frakcji 30-60mm uzupełniona od góry kruszywem o frakcji 0-30mm Pospółka Grunt rodzimy

8cm

2cm

15cm

30cm

Kostka betonowa 10x10cm Piasek Podbudowa o frakcji 30-60mm uzupełniona od góry kruszywem o frakcji 0-30mm Pospółka Grunt rodzimy

8cm

2cm

15cm

30cm

- O1 ZESTAW ZABAWOWY MAŁY HASTAWKA Z SEDESKAMI
- O2 BLANK SPREZYNOWY
- O3 PŁASZCZYNA INTEGRACYJNA Z ZAWIĘCZĄ
- P STÓŁ DO TENISA
- R DUŻY ZESTAW WSPARCZOWY
- S KOSZ NA ŚMIECI
- T1 OS POSPÓLITY PRZEGLĄDNY DO WYS. 1,5m I GEOMETRYCZNEJ PÓRNY
- T2 TRZEMELINA OSKRZYŁONA
- T3 MISKANT CHINSKI

- I LAMPKA NA STALOWĄ KONSTRUKCJĘ Z DRZEWIANYMI SEDESKAMI I OPARCIEM
- J LAMPKA - KLODA Ø WYM. 120cm x 45cm x 40cm
- K TABLICA INFORMACYJNA
- L LAMPKA SOLARNA
- M1 OUTDOOR FITNESS URZĄDZENIE STACJONARNE - WARCZYZ
- M2 OUTDOOR FITNESS URZĄDZENIE STACJONARNE ZESTAW PODWYJNY LAMPKA Z ROWERKIEM
- M3 OUTDOOR FITNESS URZĄDZENIE STACJONARNE TWISTER
- M4 OUTDOOR FITNESS URZĄDZENIE STACJONARNE BIEŻAK
- N ZESTAW ZABAWOWY - DUŻY WELOFUNICJANT

- NPS** - URZĄDZENIA DOSTOSOWANE DLA OSÓB NIEPEŁNOSPRAWNYCH
- A NAWIERZCHNIA BETONOWA - PŁYTA PROSTOKĄTOWA GR. 8cm, SZKŁA W KOLORZE BEŻOWYM
 - B NAWIERZCHNIA BETONOWA - PŁYTA WIELKOFORMATOWA Ø WYM. 80cm x 80cm, GR.8cm SZKŁA W KOLORZE SZARYM W OKRĄGŁE ZWIĘCZ
 - C.1 NAWIERZCHNIA BETONOWA - PŁYTA WASKA Ø WYM. 10cm x 10cm, GR.10cm, SZKŁA W KOLORZE BIAŁYM
 - C.2 NAWIERZCHNIA BETONOWA - PŁYTA WASKA Ø WYM. 10cm x 10cm, GR. 8cm, SZKŁA W KOLORZE SZARYM
 - D NAWIERZCHNIA BETONOWA - PŁYTA Ø WYM. 10cm x 10cm, GR. 8cm, SZKŁA W KOLORZE SZARYM
 - E NAWIERZCHNIA BETONOWA - PŁYTA WIELKOFORMATOWA Ø WYM. 80cm x 80cm, GR.8cm SZKŁA W KOLORZE SZARYM W OKRĄGŁE LUBNYM, POMIĘDZY PL. ZWR. OZD.
 - F NAWIERZCHNIA ELASTYCZNA BETONOWA WYPEŁNIONA ŻYŁĄ, ŻEŁĄ
 - G OSRODZIE STALOWE - PRZESŁONE Ø WYM. 200cm x 100cm, GR. 4cm,

LEGENDA

- GRANICA OPRACOWANIA
- OSRODZIE PŁACU ZABAW
- NAWIERZCHNIA ELASTYCZNA BETONOWA WYPEŁNIONA ŻYŁĄ, ŻEŁĄ
- NAWIERZCHNIA BETONOWA - PŁYTA Ø WYM. 10cm x 10cm, GR. 8cm, SZKŁA W KOLORZE SZARYM
- NAWIERZCHNIA BETONOWA - PŁYTA WIELKOFORMATOWA Ø WYM. 80cm x 80cm, GR.8cm SZKŁA W KOLORZE SZARYM W OKRĄGŁE ZWIĘCZ
- NAWIERZCHNIA BETONOWA - PŁYTA WASKA Ø WYM. 10cm x 10cm, GR.10cm, SZKŁA W KOLORZE BIAŁYM
- NAWIERZCHNIA BETONOWA - PŁYTA WASKA Ø WYM. 10cm x 10cm, GR. 8cm, SZKŁA W KOLORZE SZARYM

m.p.studio, ul. Krasinskiego 5

IMAG: AKTYWNA STREFA WYPoczynku - PLAC ZABAW W MIEŚCIE SZCZYRK

INWESTOR: GMINA SZCZYRK, UL. BESKIDZKA 4, 43-370 SZCZYRK

ADRES: 43-370 Szczyk, ul. Dąbki 102 2/10c (2022mk) powiat wiatki 140201-1 (2022mk) etap: 002 05.07.2016

STADIUM: ZADOSPODAROWANIE TERENU PRACIA ARCHITEKTURA

AUTORZY: Mgr inż. arch. Magdalena Piątek - architekt Mgr inż. arch. Daniel Tofka

UPRAWNIENIA: 53/06/SŁOKK/1

TREŚĆ: PRZEKROJ: PRZEKROJ A_A

SKALA: 1:50

DATA: SERPIEŃ 2016

NR WYS.: 2

Autor projektu: zgodnie z Umową o prawie autorskim i prawach pokrewnych z dnia 04.02.1994 r. (Dz.U. 2006 Nr 90 poz. 637 z późn. zmianami) zastrzega sobie prawa autorskie.