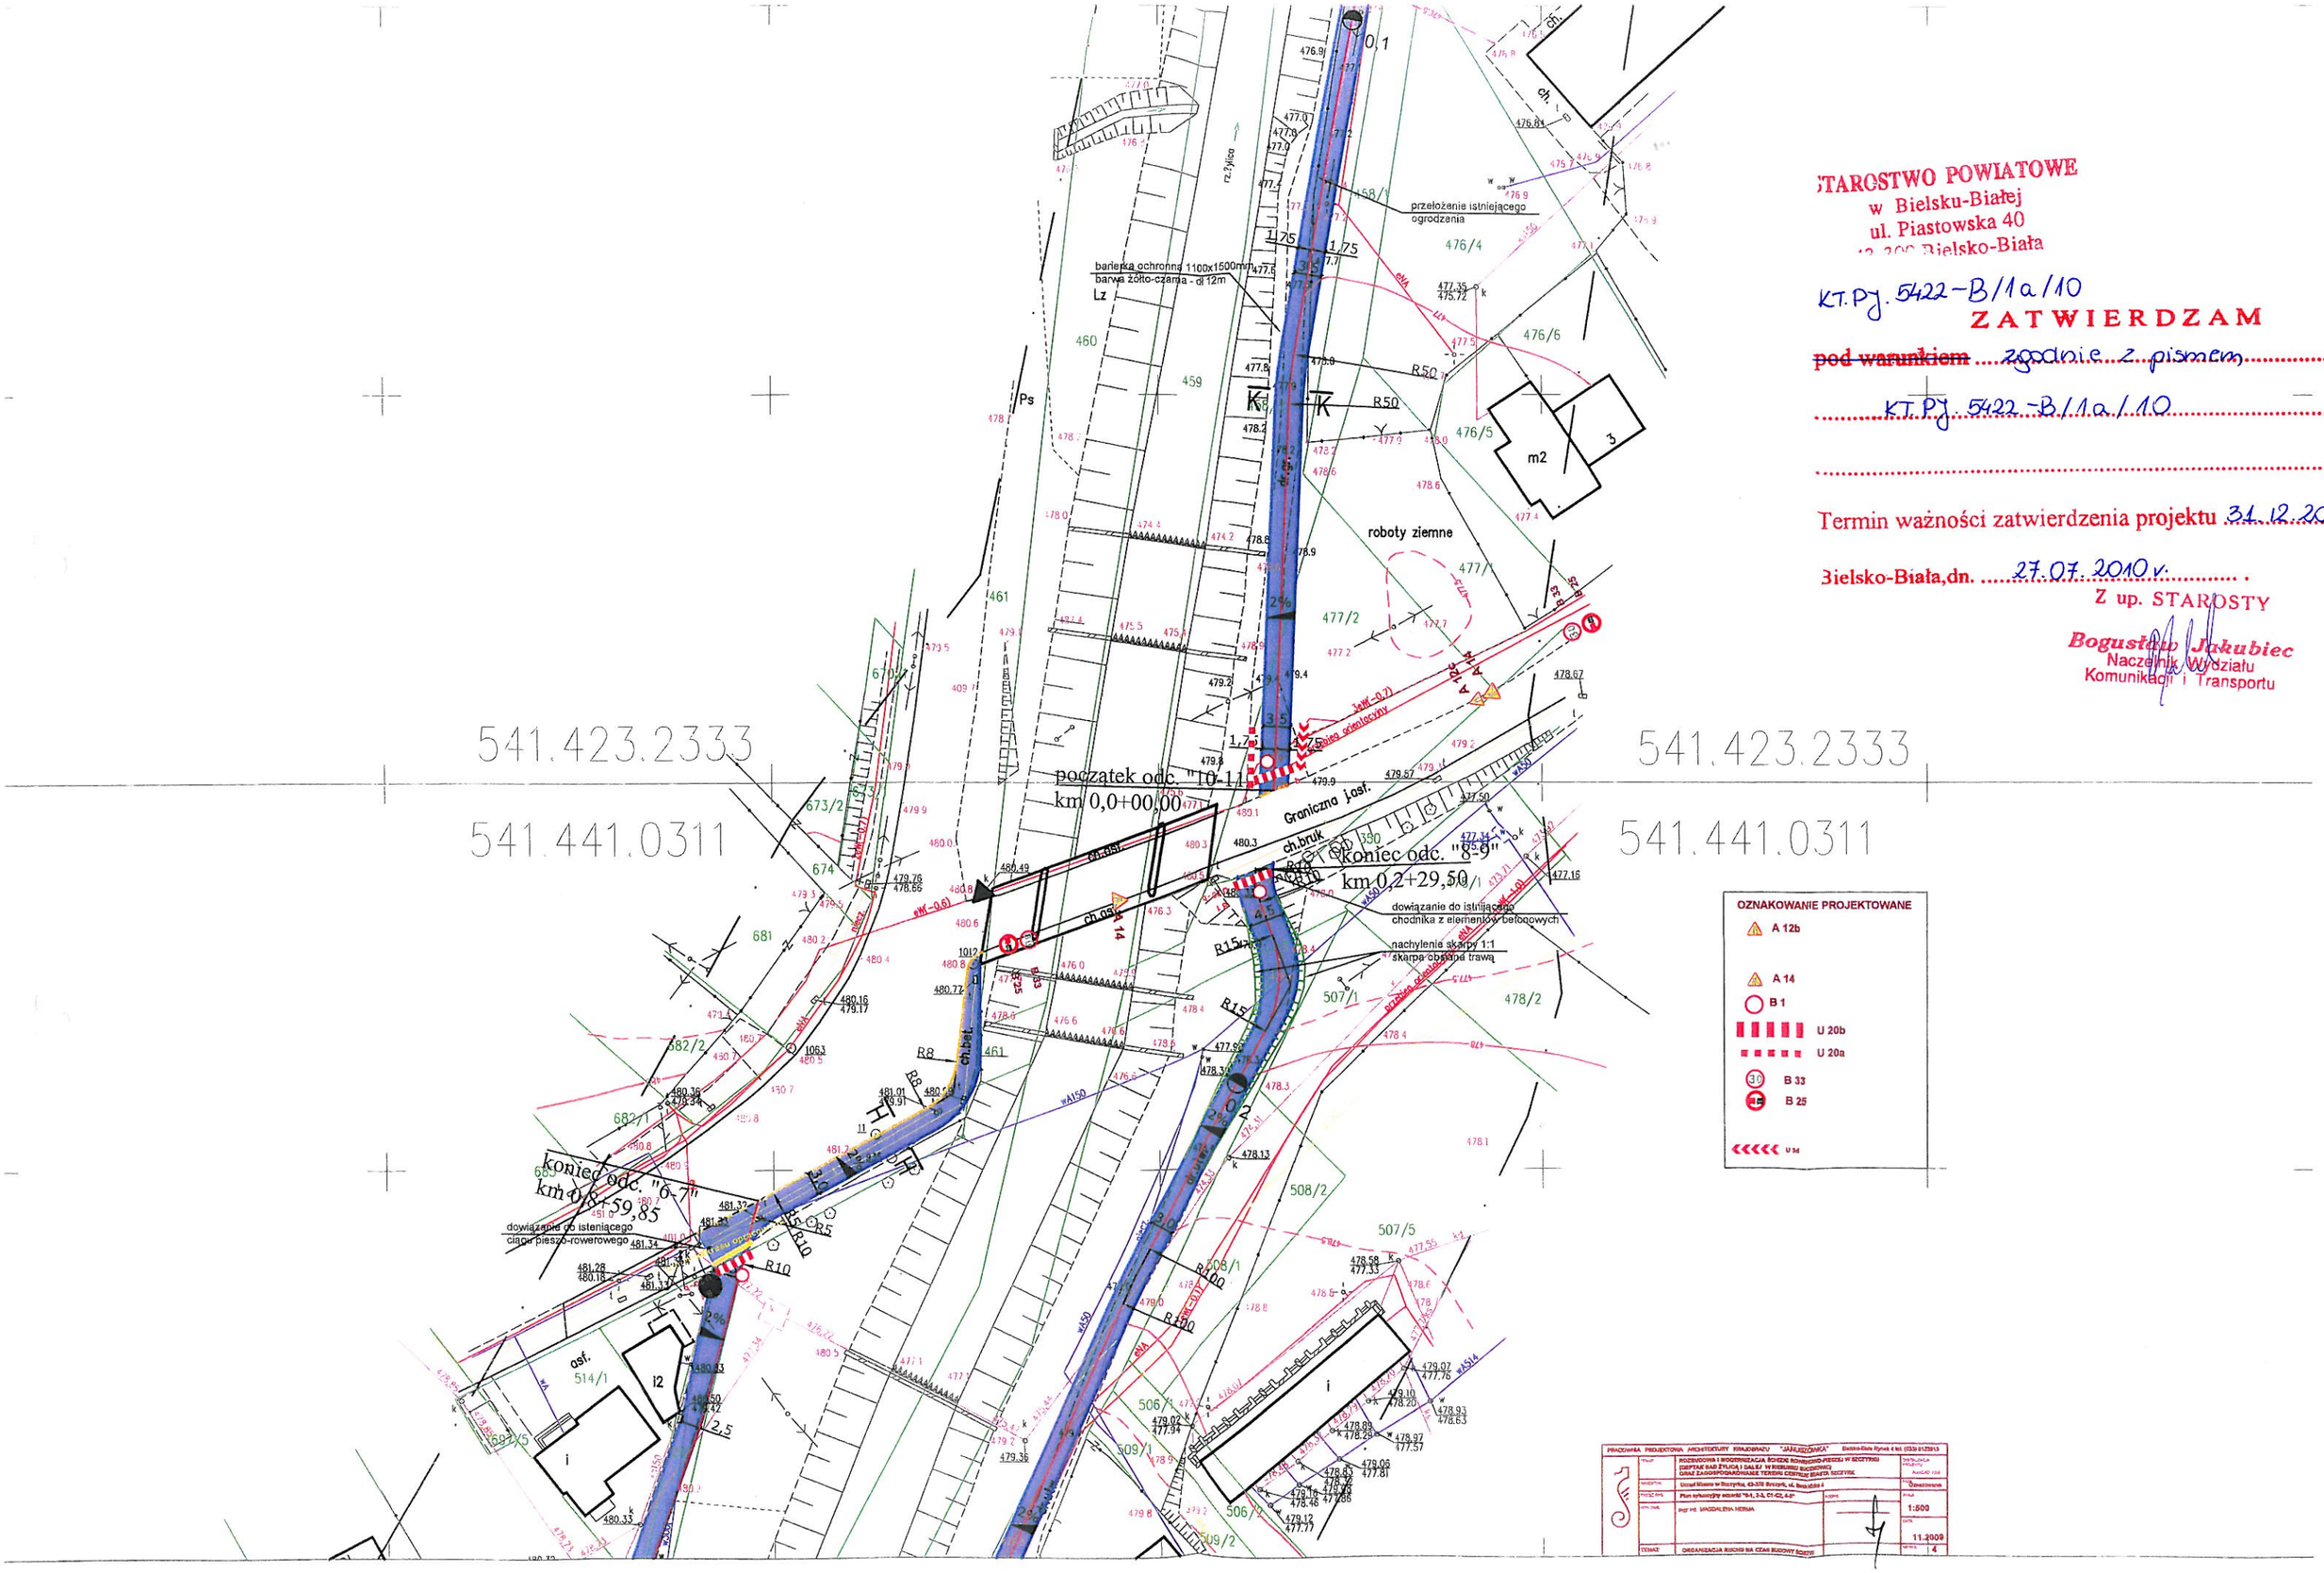

STAROSTWO POWIATOWE
w Bielsku-Białej
ul. Piastowska 40
43-300 Bielsko-Biała

KT.PJ. 5422-B/1a/10

ZATWIERDZAM

~~pod warunkiem~~ zgodnie z pismem

KT.PJ. 5422-B/1a/10

Termin ważności zatwierdzenia projektu 31.12.2010r.

Bielsko-Biała, dn. 27.07.2010 r.

Z up. STAROSTY

Bogusław Jakubiec
Naczelnik Wydziału
Komunikacji i Transportu