

Wzrost i kierunek drzew i ich rozmieszczenie uwzględniać i wyznaczyć w terenie przed rozpoczęciem prac ziemnych

PLAC CENTRUM -

INWESTOR:
URZĄD MIEJSKI W SZCZYRKU,
ul. Beskidzka 4, 43-370 SZCZYRK

541.441.0232

LEGENDA:



1. CIĄG PIESZO-JEZDNY
- 1a. CIĄG PIESZY
2. GIECIE KA ROWEROWA
3. PLACYK PRZY TABLICY INFORMACYJNEJ
4. PLAC CENTRUM
5. PLAC FONTANNY
6. PLAC "KEPA"
7. FONTANNA
8. STRUMIEN NA PLACU CENTRUM
9. PRZEJECIE MIĘDZY STRUMIENIAMI
10. STRUMIEN W "KEPIE"
11. CIĄG PIESZY W "KEPIE"
12. MOSTEK DREWNIANY
13. ZIELEŃ URZĄDZONA
14. GECIE KA PIEŚZA
15. PŁA TA TRAWIASTA
16. ISTNIEJĄCY MOSTEK
17. TRAWA
18. CIĄG PIESZY
19. TABLICA INFORMACJI TURYSTYCZNEJ
20. WJAZD NA ISTNIEJĄCY PARKING
21. ISTNIEJĄCY WJAZD Z UL. BESKIDZKIEJ
22. PODZIEMNA MASZYNOWIA DLA OBSŁUGI FANTANNY I STRUMIENIA
23. STOLAKI NA ROWERY
24. ISTNIEJĄCE ZEJŚCIE TECHNICZNE DO RZEKI

- DRZEWA IGLASTE, DO ADAPTACJI
DRZEWA IGLASTE DO LIKWIDACJI:
- ⊗ DRZEWA LIŚCIASTE
 - ⊗ DRZEWA IGLASTE
 - ⊗ SAMOSIEJKI
- DRZEWA PROJEKTOWANE:
- ⊕ DRZEWA LIŚCIASTE-FORMOWANE
 - ⊕ DRZEWA LIŚCIASTE-FORMA NATURALNA
 - ⊕ DRZEWA IGLASTE-FORMA NATURALNA
- ZIELEŃ PROJEKTOWANA

LEGENDA:

- ZAKRES OBSZĘDY PROJEKTU
- W RAMACH ZADANIA
- granica obszaru placu Centrum
- teren w ramach zadania, poza odcisłym obszarem placu Centrum (ciężki pieszy i ciężki rowerowy nad rz. żyłce)
- L1 - lampa pojedyncza - 4,5 m
- L2 - lampa wysoka - 8,5 m
- L3 - 1+2 - lampa jedna wysoka - 8,5 m i dwie niskie na jednym słupie
- L4 - projektor do iluminacji zieleni
- L5 - lampa niska
- L6 - lampa w posiadaniu na placu
- L7 - projektor do iluminacji wody, w dzień kotły

ORIENTACJA

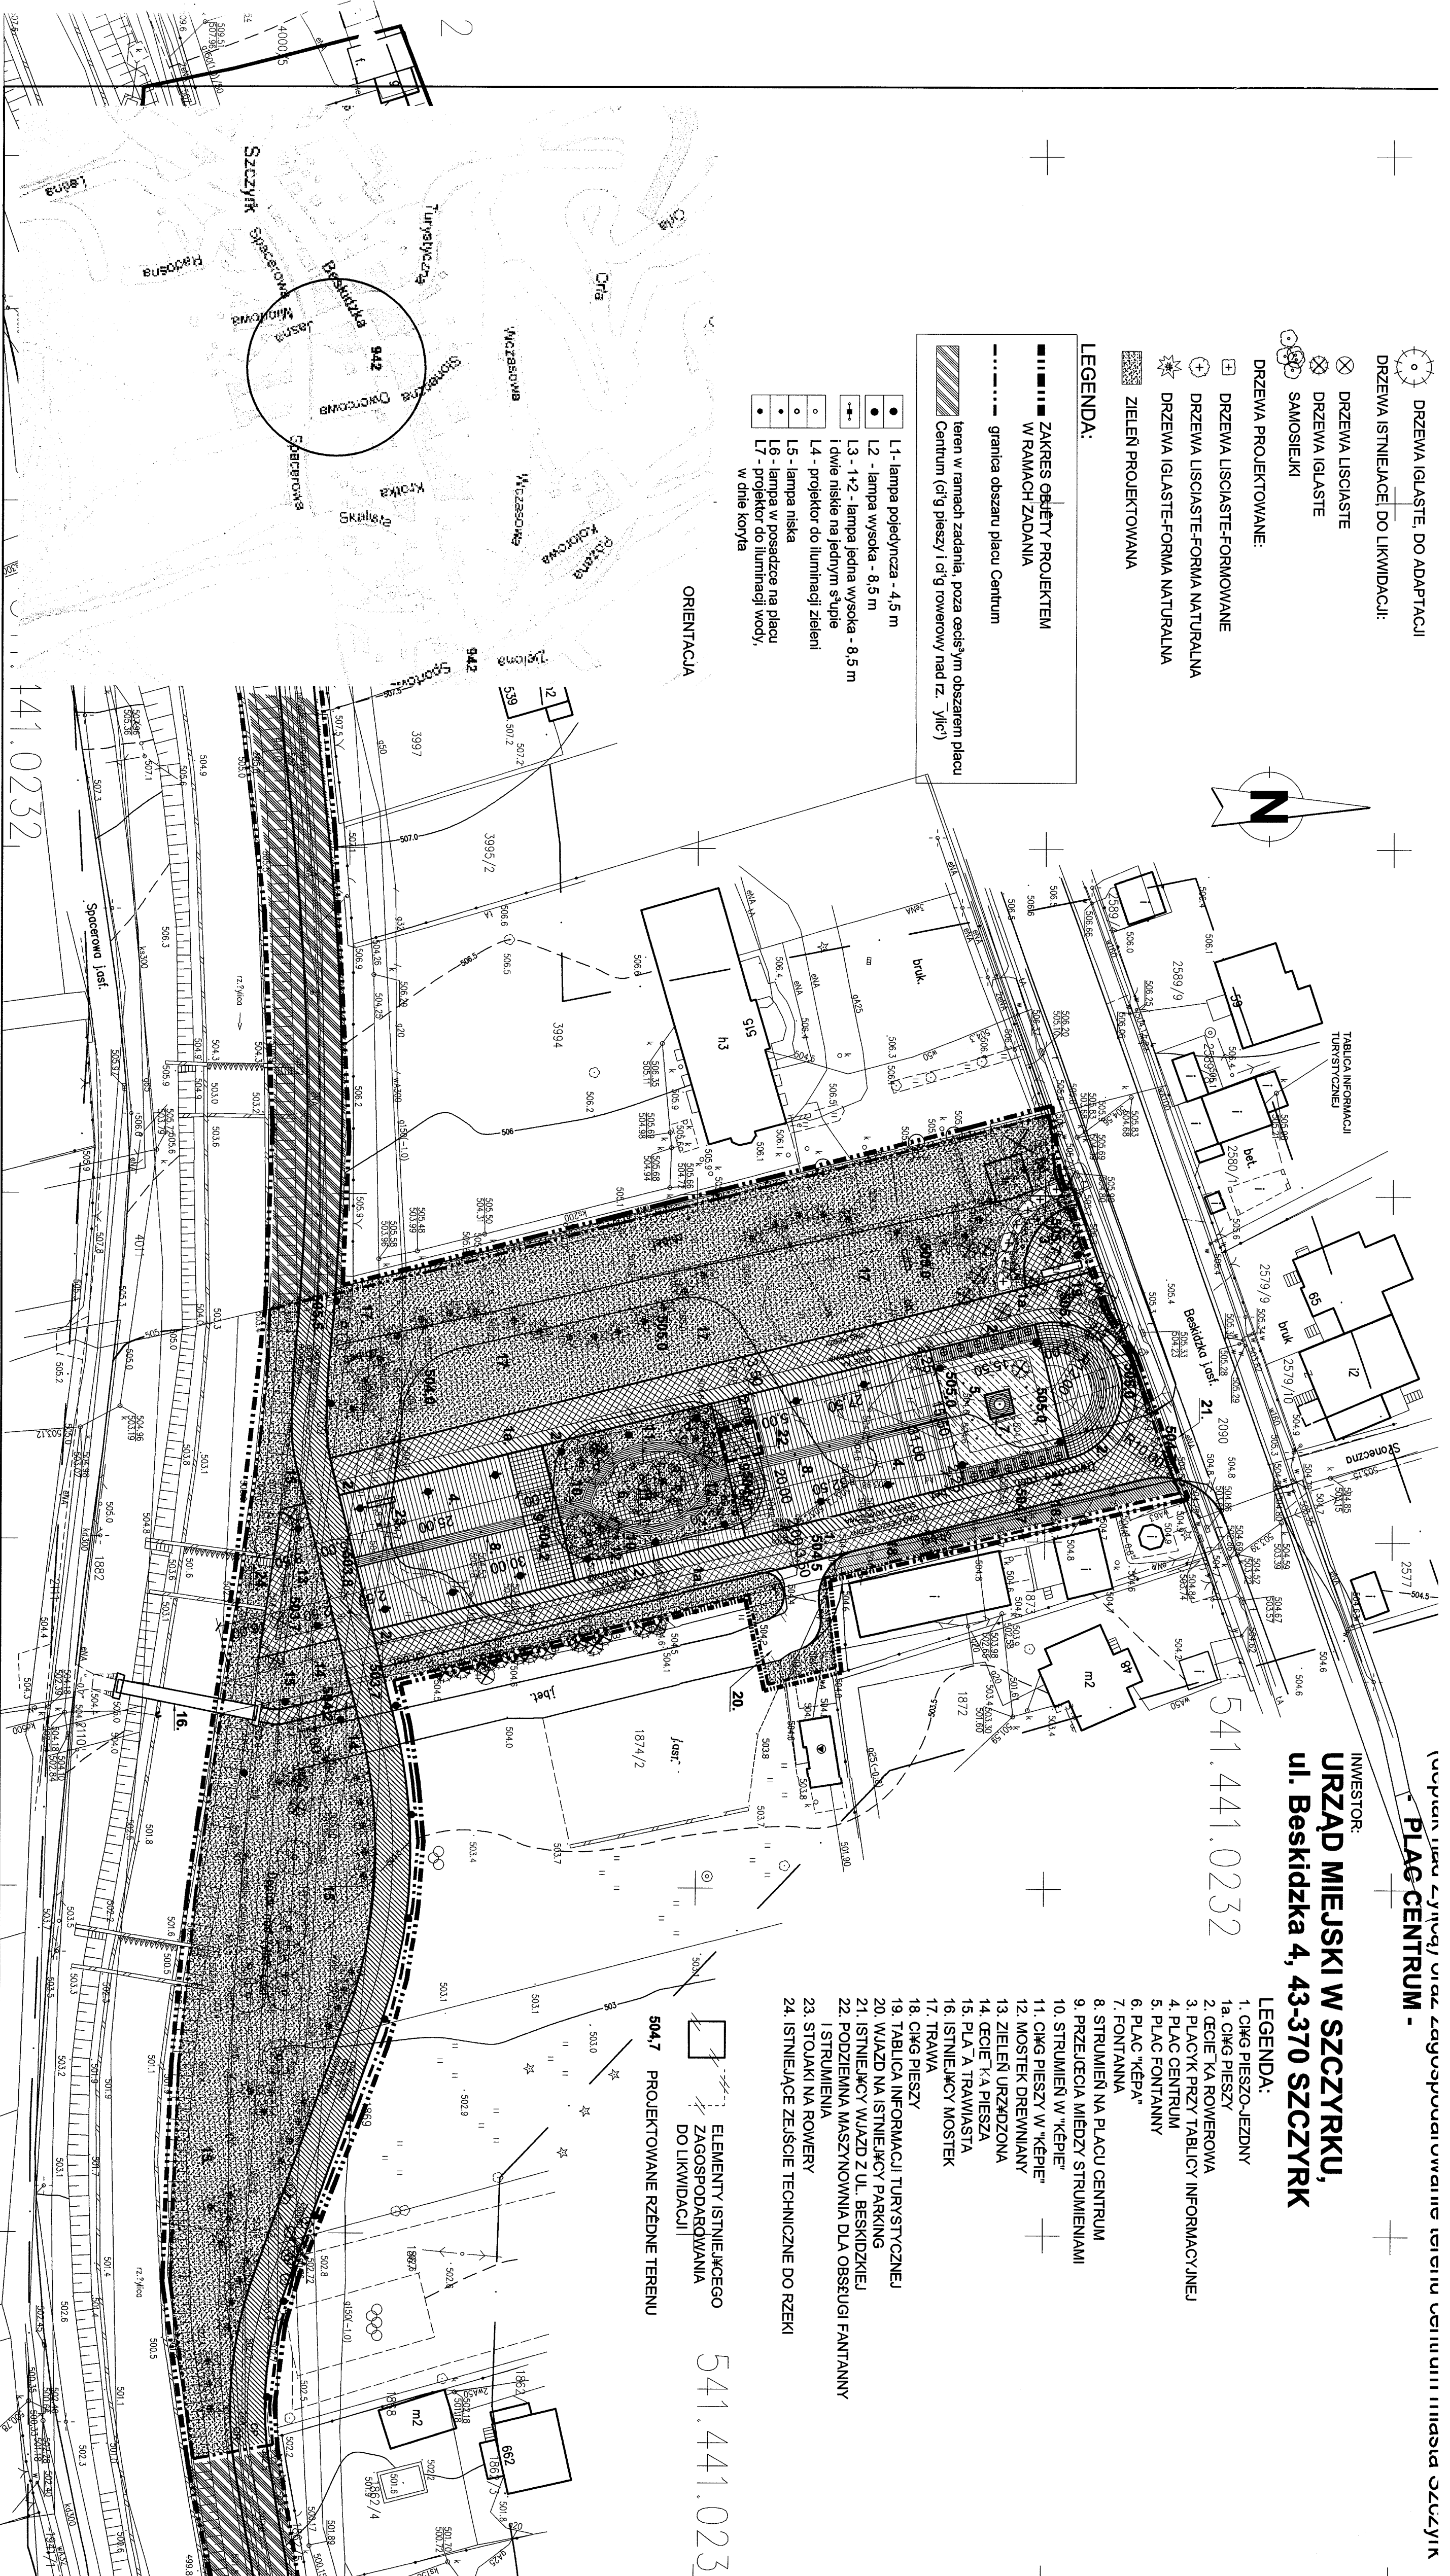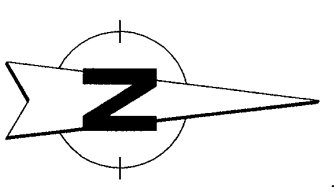

504.7 PROJEKTOWANE RZĘDNE TERENU DO LIKWIDACJI

541.441.0232

BILANS TERENU dla placu CENTRUM:

NR DZIAŁKI:	POW. DZIAŁEK:	POW. DZIAŁKI W GRANICACH OPERACYJNYCH:
dz. nr 1867 -	2330,00 m ²	16,50 m ²
dz. nr 1869 -	2250,00 m ²	247,25 m ²
dz. nr 1874/1 -	99,00 m ²	99,00 m ²
dz. nr 1874/2 -	3850,00 m ²	811,10 m ²
dz. nr 1875/2 -	5901,00 m ²	5901,00 m ²
dz. nr 1876 -	585,00 m ²	401,80 m ²
dz. nr 1877 -	1829,00 m ²	1115,40 m ²
dz. nr 2106 -	707,00 m ²	707,00 m ²
dz. nr 2108 -	615,00 m ²	400,20 m ²
dz. nr 2109 -	190,00 m ²	190,00 m ²
RAZEM: 9891,25 m²		

- POW. PLACU "CENTRUM" - cz. 1 z fontanną w tym -: powierzchnia fontanny - 14,30 m² - powierzchnia strumienia - 41,25 m²
- POW. PLACU "CENTRUM" - cz. 2 "KEPA" w tym -: powierzchnia strumienia - 81,10 m² - powierzchnia ścieżki - 57,75 m² - powierzchnia terenu bieli, czynnego - 361,15 m²
- POW. PLACU "CENTRUM" - cz. 3 w tym -: powierzchnia strumienia - 37,50 m²
- POW. PLACU PRZY TABLICY INFORMACYJNEJ NA PLACU "CENTRUM" - 64,14 m²
- POW. CIĄGU PIESZO-JEZDNEGO, PIESZEGO I ROWEROWEGO - 1335,84 m²
- POW. DOJAZDU DO ISTN. PARKINGU - 96,70 m²
- POW. CHODNIKA WZDŁUŻ CIĄGU PIESZO-JEZDNEGO - 178,20 m²
- POW. CIĄGU PIESZO-ROWEROWEGO WZDŁUŻ ŻYLCY PRZY PLACU "CENTRUM" - 859,00 m²
- POW. ŚCIEŻEK PRZY OGRODZIE SKALNYM - 94,90 m²
- POW. PŁA ŻY - 2217,20 m²
- POW. POZOSTAŁYCH TERENÓW BIOL. CZYNNYCH - 2817,77 m²

RAZEM: 9891,25 m²

POWIERZCHNIA TERENU TRWALE ZAINWESTOWANA:
4534,95 m² (45,58% TERENU OPERACYJNEGO)
POWIERZCHNIA TERENU BIOLOGICZNIE CZYNNEGO:
5416,30 m² (54,42% TERENU OPERACYJNEGO)

UWAGA:

- PROJEKT NALEŻY ROZPATRYWAĆ EKSCYDNIE Z OPERACYJNYMI POZOSTAŁYCH BRAN
- PRZEBIEG PROJEKTOWANYCH SIECI POKAZANO NA RYS. PROJEKTU ZAGOSPODAROWANIA W PROJEKTU DROGOWEGO

PRACOWNIA PROJEKTOWA ARCHITEKTURY KRAJOBRAZU "JANUSZOWKA" Bielsko-Biala Rynek 4 lok. (033) 8128913	
TYTUŁ:	ROZWIĄZANIE I KONSERWACJA SIECI ROWEROWO-JEZDNY W SZCZYRKU (DZIAŁ NAD ŻYLCĄ I DZIAŁ W KIERUNKU BRZOSZCZOWO) ORAZ ZAGOSPODAROWANIE TERENU CENTRUM MIASTA SZCZYRK
INWESTOR:	Urząd Miasta w Szczyrku, 43-370 Szczyrk, ul. Beskidzka 4
TYTUŁ RYS.:	PROJEKT ZAGOSPODAROWANIA TERENU
WYKONAL:	mgr inż. arch. Krzysztof Janusz mgr inż. arch. Dorota Szczepanowska mgr inż. arch. Andrzej Janusz
SPRACOWUJĄCY:	mgr inż. arch. Dorota Szczepanowska mgr inż. arch. Andrzej Janusz
SKALA:	1:500
DATA:	11.2009
NR RYS.:	A1