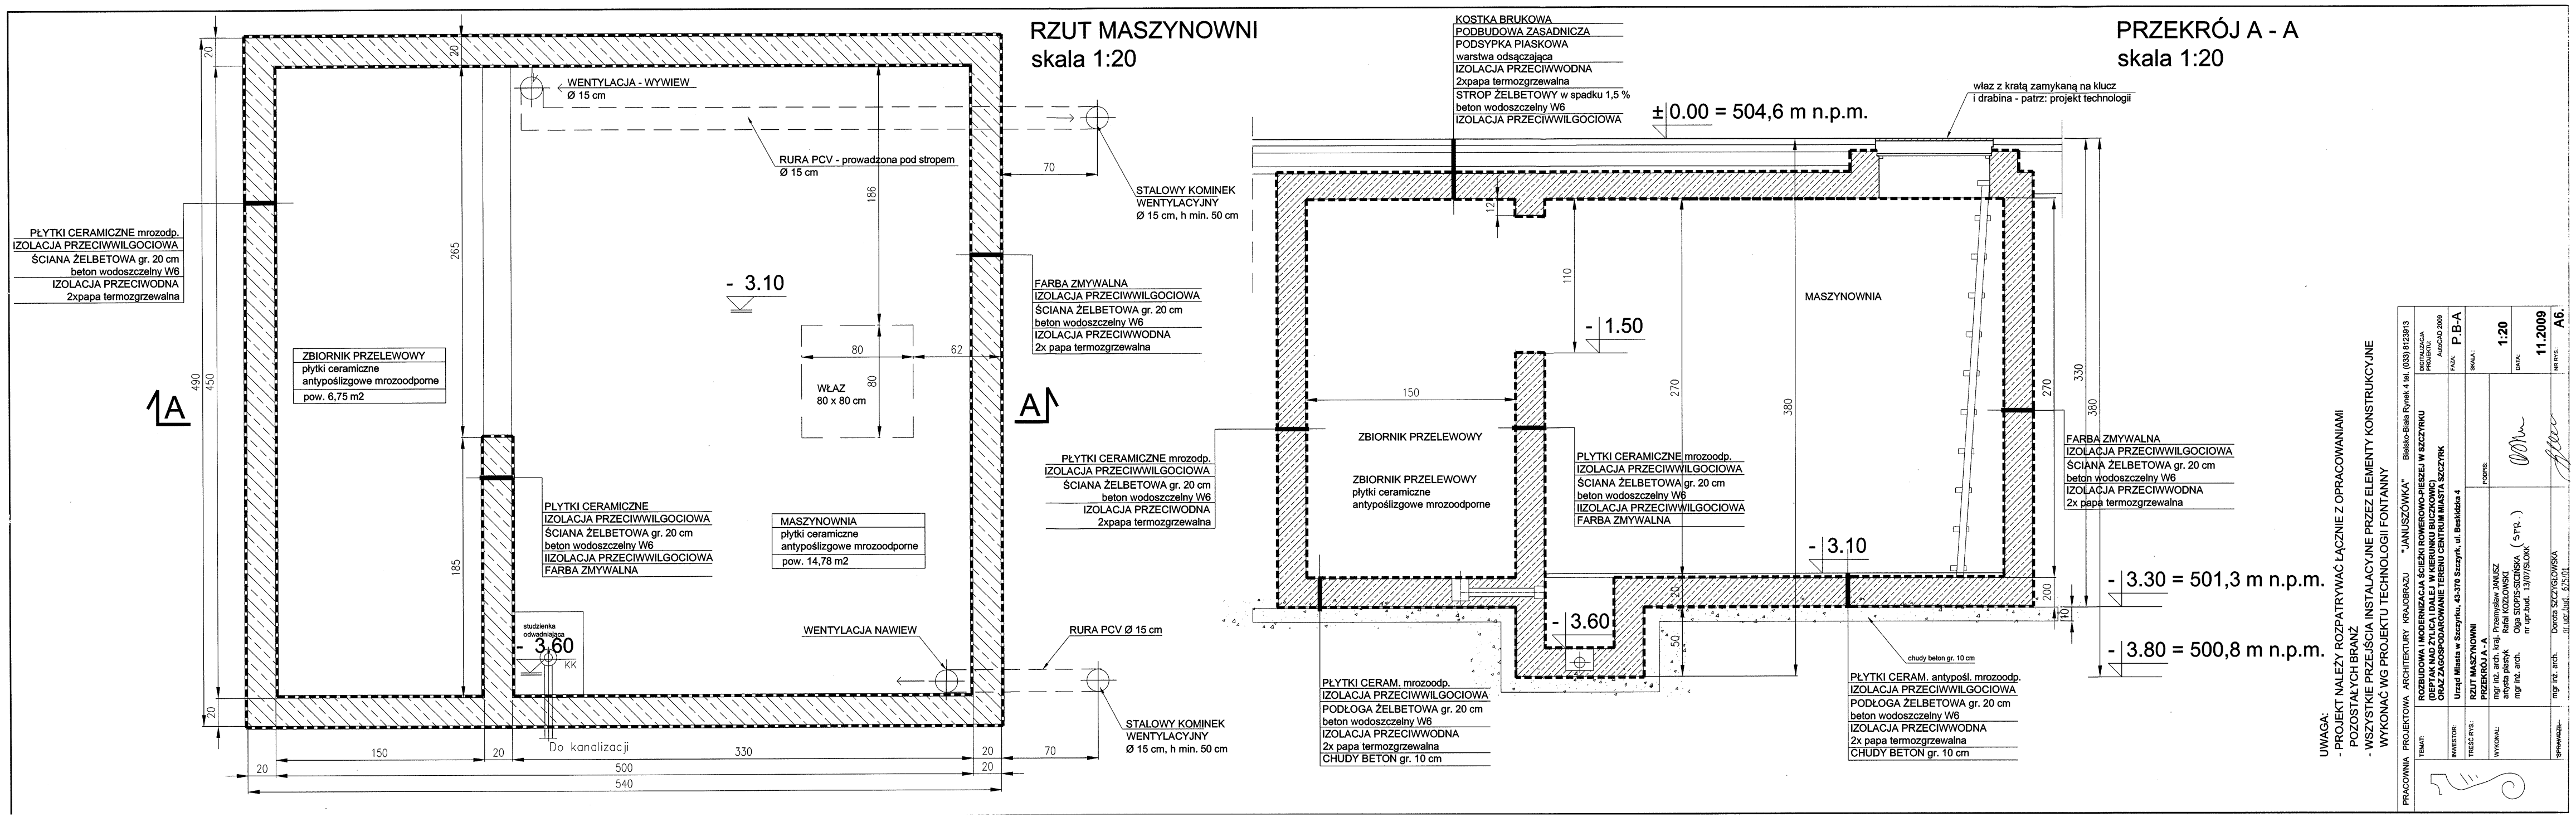
RZUT MASZYNOWNI
skala 1:20
PRZEKRÓJ A - A
skala 1:20
WENTYLACJA - WYWIEW
Ø 15 cm
RURA PCV - prowadzona pod stropem
Ø 15 cm
STALOWY KOMINEK
WENTYLACYJNY
Ø 15 cm, h min. 50 cm
PŁYTKI CERAMICZNE mrozodp.
IZOLACJA PRZECIWWILGOCIOWA
ŚCIANA ŻELBETOWA gr. 20 cm
beton wodoszczelny W6
IZOLACJA PRZECIWODNA
2xpapa termozgrzewalna
- 3.10
FARBA ZMYWALNA
IZOLACJA PRZECIWWILGOCIOWA
ŚCIANA ŻELBETOWA gr. 20 cm
beton wodoszczelny W6
IZOLACJA PRZECIWWODNA
2x papa termozgrzewalna
ZBIORNIK PRZELEWOWY
płytki ceramiczne
antypoślizgowe mrozoodporne
pow. 6,75 m2
WŁAZ
80 x 80 cm
PŁYTKI CERAMICZNE
IZOLACJA PRZECIWWILGOCIOWA
ŚCIANA ŻELBETOWA gr. 20 cm
beton wodoszczelny W6
IIZOLACJA PRZECIWWILGOCIOWA
FARBA ZMYWALNA
MASZYNOWNIA
płytki ceramiczne
antypoślizgowe mrozoodporne
pow. 14,78 m2
studzienka
odwadniająca
- 3.60
KK
WENTYLACJA NAWIEW
RURA PCV Ø 15 cm
STALOWY KOMINEK
WENTYLACYJNY
Ø 15 cm, h min. 50 cm
Do kanalizacji
KOSTKA BRUKOWA
PODBUDOWA ZASADNICZA
PODSYPKA PIASKOWA
warstwa odsączająca
IZOLACJA PRZECIWWODNA
2xpapa termozgrzewalna
STROP ŻELBETOWY w spadku 1,5 %
beton wodoszczelny W6
IZOLACJA PRZECIWWILGOCIOWA
± 0.00 = 504,6 m n.p.m.
właz z kratą zamykaną na klucz
i drabina - patrz: projekt technologii
MASZYNOWNIA
- 1.50
ZBIORNIK PRZELEWOWY
ZBIORNIK PRZELEWOWY
płytki ceramiczne
antypoślizgowe mrozoodporne
PŁYTKI CERAMICZNE mrozoodp.
IZOLACJA PRZECIWWILGOCIOWA
ŚCIANA ŻELBETOWA gr. 20 cm
beton wodoszczelny W6
IIZOLACJA PRZECIWWILGOCIOWA
FARBA ZMYWALNA
FARBA ZMYWALNA
IZOLACJA PRZECIWWILGOCIOWA
ŚCIANA ŻELBETOWA gr. 20 cm
beton wodoszczelny W6
IZOLACJA PRZECIWWODNA
2x papa termozgrzewalna
- 3.10
- 3.30 = 501,3 m n.p.m.
- 3.60
- 3.80 = 500,8 m n.p.m.
chudy beton gr. 10 cm
PŁYTKI CERAM. mrozoodp.
IZOLACJA PRZECIWWILGOCIOWA
PODŁOGA ŻELBETOWA gr. 20 cm
beton wodoszczelny W6
IZOLACJA PRZECIWWODNA
2x papa termozgrzewalna
CHUDY BETON gr. 10 cm
PŁYTKI CERAM. antypośl. mrozoodp.
IZOLACJA PRZECIWWILGOCIOWA
PODŁOGA ŻELBETOWA gr. 20 cm
beton wodoszczelny W6
IZOLACJA PRZECIWWODNA
2x papa termozgrzewalna
CHUDY BETON gr. 10 cm
UWAGA:
- PROJEKT NALEŻY ROZPATRYWAĆ ŁĄCZNIE Z OPRACOWANIAMI POZOSTAŁYCH BRANŻ
- WSZYSTKIE PRZEJŚCIA INSTALACYJNE PRZEZ ELEMENTY KONSTRUKCYJNE WYKONAĆ WG PROJEKTU TECHNOLOGII FONTANNY
PRACOWNIA PROJEKTOWA ARCHITEKTURY KRAJOBRAZU "JANUSZÓWKA" Bielsko-Biała Rynek 4 tel. (033) 8123913
TEMAT: ROZBUDOWA I MODERNIZACJA ŚCIEŻKI ROWEROWO-PIESZEJ W SZCZYRKU (DEPTAK NAD ŻYLICĄ I DALEJ W KIERUNKU BUCZKOWIC) ORAZ ZAGOSPODAROWANIE TERENU CENTRUM MIASTA SZCZYRK
INWESTOR: Urząd Miasta w Szczyrku, 43-370 Szczyrk, ul. Beskidzka 4
TREŚĆ RYS.: RZUT MASZYNOWNI PRZEKRÓJ A - A
WYKONAŁ: mgr inż. arch. kraj. Przemysław JANUSZ arysta plastyk Rafał KOZŁOWSKI mgr inż. arch. Olga SIOPIS-SICIŃSKA (SMR.) nr upr.bud. 13/07/SLOKK
SPRAWDZIŁ: mgr inż. arch. Dorota SZCZYGŁOWSKA nr upr.bud. 675/01
DYSTRYBUCJA PROJEKTU: AutoCAD 2009
FAZA: P.B-A
SKALA: 1:20
DATA: 11.2009
NR RYS.: A6.