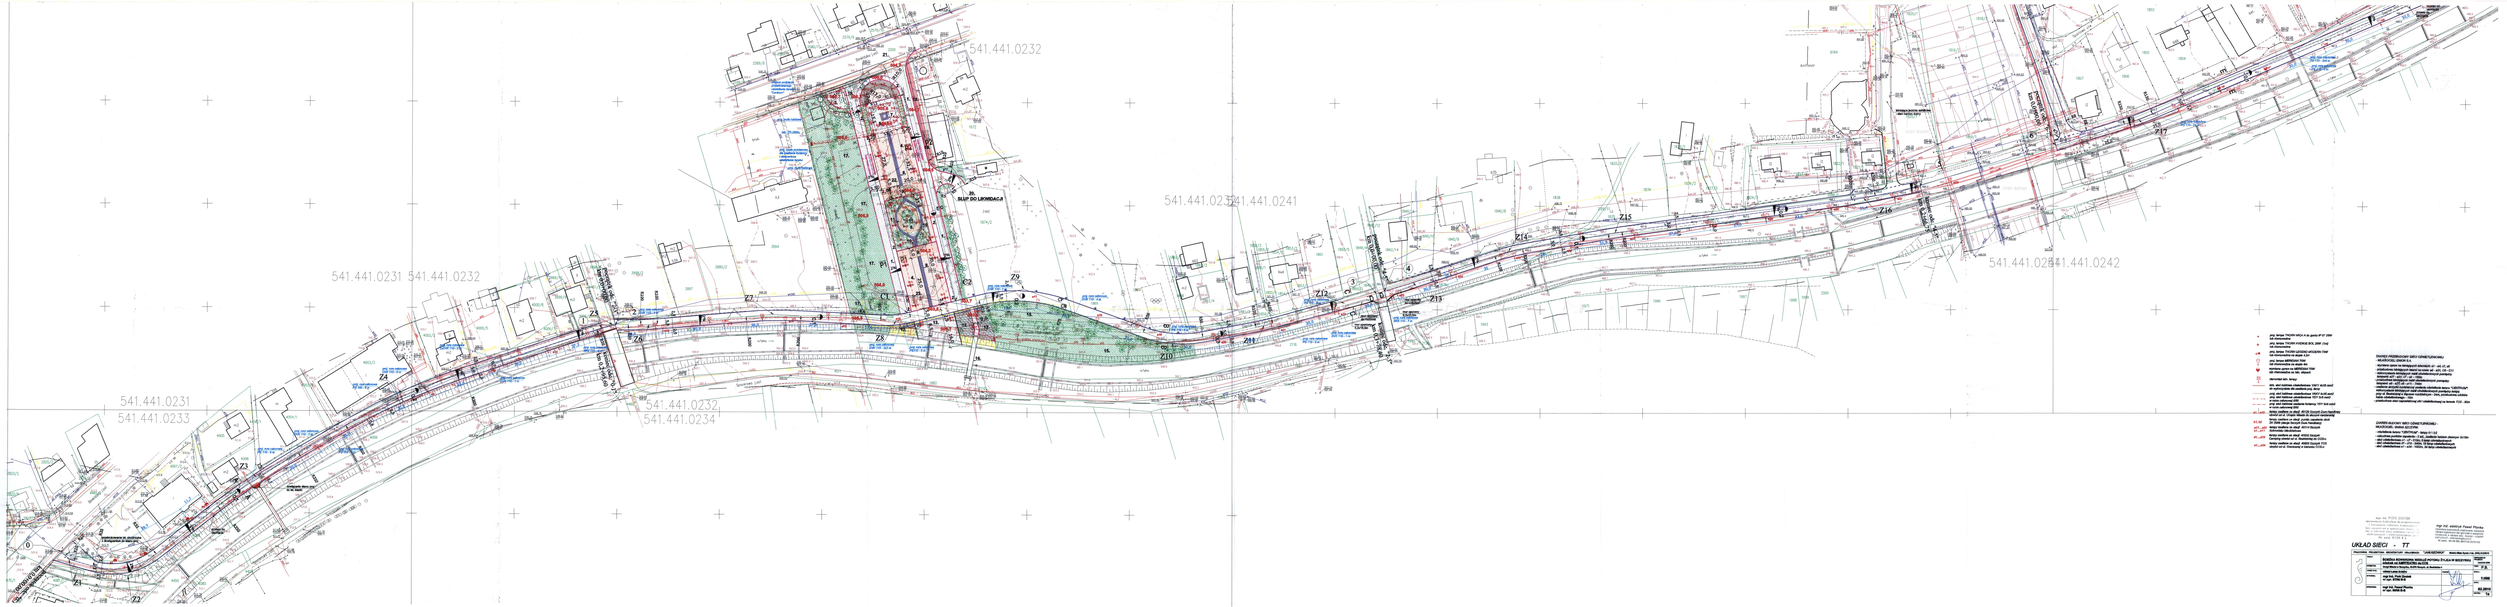
541.441.0232
541.441.0231
541.441.0233
541.441.0234
541.441.0241
541.441.0242
BUP DO LIKWIDACJI
Z1
Z2
Z3
Z4
Z5
Z6
Z7
Z8
Z9
Z10
Z11
Z12
Z13
Z14
Z15
Z16
Z17
ZAKŁADOWA DROGA WEWNĘTRZNA
ZAKŁADOWA DROGA WEWNĘTRZNA
ZAKŁADOWA DROGA WEWNĘTRZNA