

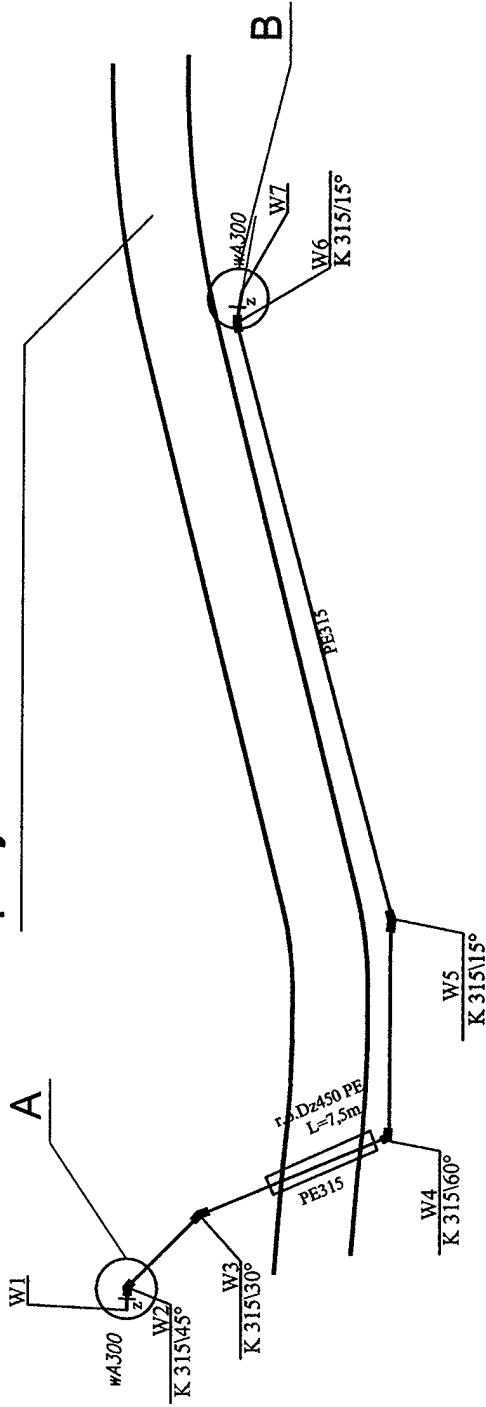


proj. ścieżka rowerowa

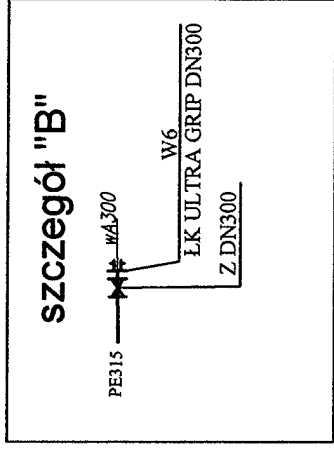

LEGENDA

	Projektowany wodociąg PE100 SDN11 RC
	Istniejący wodociąg
	Istniejący wodociąg do budynków
	Rura ochronna PE100 SDN17 RC
	Trojścianik kolczysty "T"
	Zaślepka techniczna do przygotowania i kolczastej PE "Z"
	Kolczak PE "K"
	Redukcja PE "R"
	Łącznik ULTRA GRIP

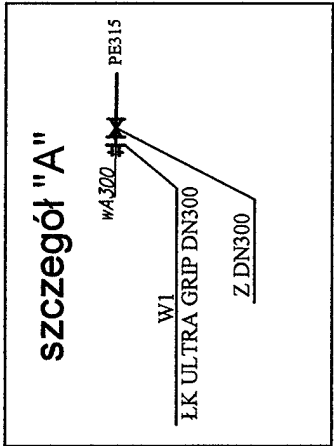

PROJEKTU	PRZEBUDOWA SIECI WODOCIĄGOWEJ Schemat montażowy
PRZYP. PROJ.	PROJEKT WYKONAWCY
PRZYP. WYS.	PRZEBUDOWA SIECI WODOCIĄGOWEJ Schemat montażowy
PROJEKTANT	Edward Nowak
SKŁAD	upr. w zakresie inżynierii sanitarnych
DATA	NT 09/07/2014/38/M/84
SKŁAD	43-309 Biełsko-Białe, ul. Cieszyńska 14/4
DATA	NIP 547-109-94-96

mgr inż. Paweł Zajączkowski
 Nr ewid. uprawnień 025174/1
 Upr. bud. § 8 ust. 1 pkt 1-2
 SKŁ/15/2006/702
 43-309 Biełsko-Białe, ul. Cieszyńska 14/4
 NIP 547-109-94-96