PROJEKT ZAGOSPODAROWANIA

TERENU-PLAC"CENTRUM" SKALA1:500

INWESTOR:
URZĄD MIEJSKI W SZCZYRKU,
ul. Beskidzka 4, 43-370 SZCZYRK

TEMAT: "Rozbudowa i modernizacja ścieżki rowerowo-pieszej w Szczyrku (deptak nad Żylicą) oraz zagospodarowanie terenu centrum miasta Szczyrk"
- PLAC CENTRUM -
dz. nr : 1867, 1869, 1874/1, 1874/2, 1875, 1876,1877, 2106, 2108, 2109; obręb: 1 Szczyrk

LEGENDA(OZNACZENIE ROŚLIN):

	DRZEWA LIŚCIASTE
	DRZEWA IGLASTE
	KRZEWY LIŚCIASTE
	GRUPY KRZEWÓW LIŚCIASTYCH
	KRZEWY IGLASTE
	GRUPY KRZEWÓW IGLASTYCH
	BYLINY
	GRUPY TRAW OZDOBNYCH
	KORA
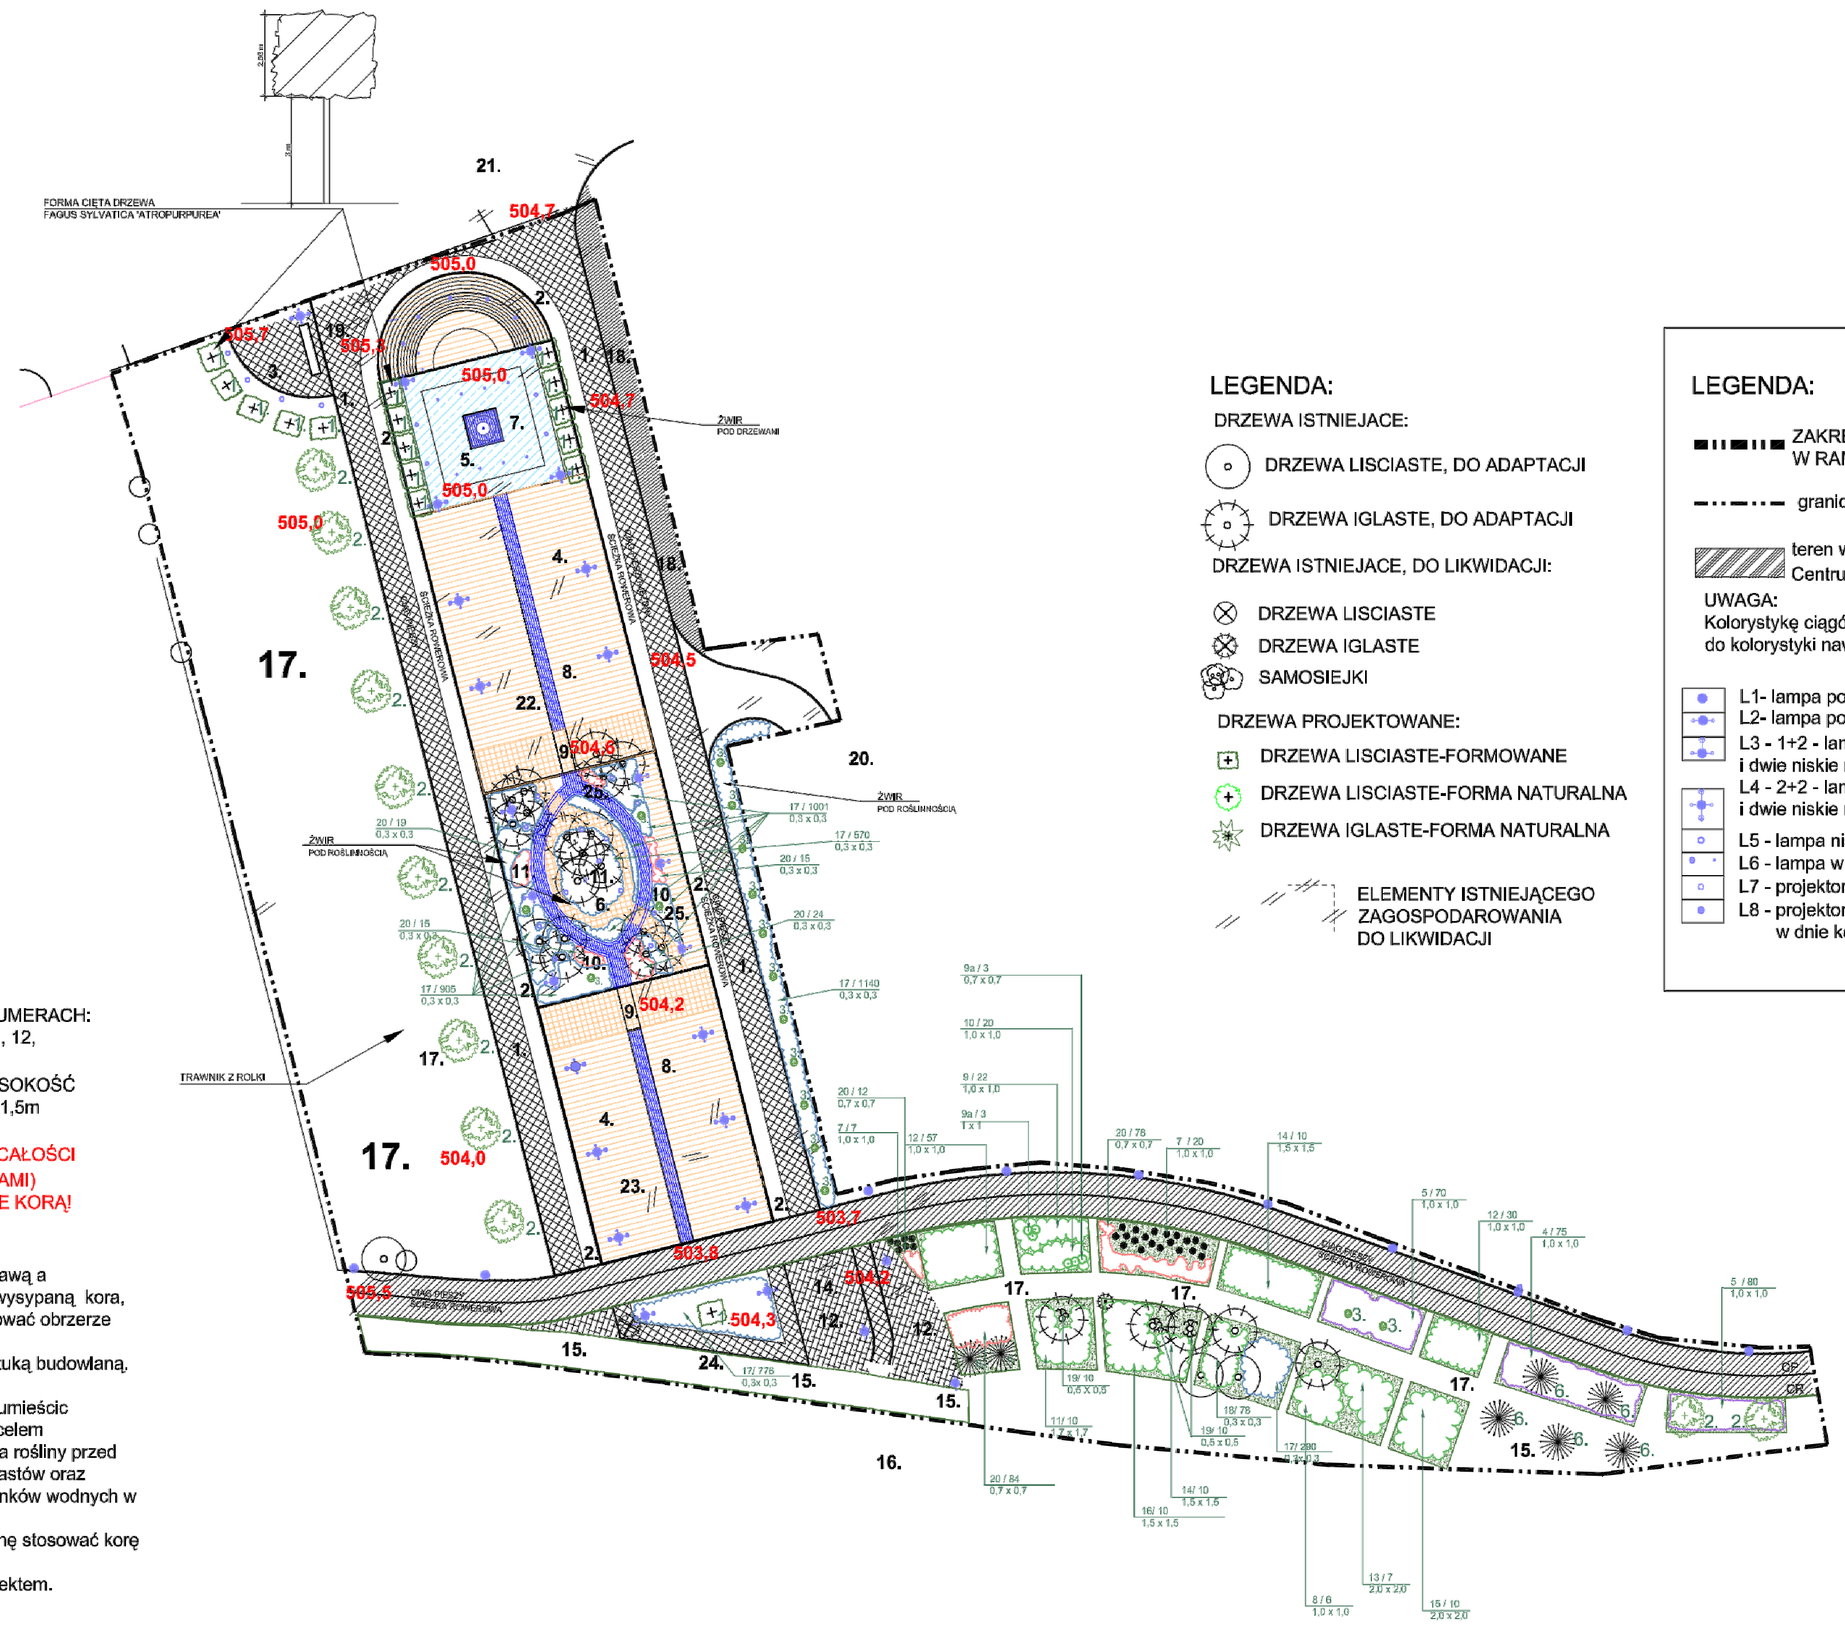
LP.	NAZWA ŁACIŃSKA	NAZWA POLSKA	SZT.
	DRZEWA LIŚCIASTE		
1.	FAGUS SYLVATICA 'ATROPURPUREA'	BUK POSPOLITY 'ATROPURPUREA'	16
2.	FAGUS SYLVATICA 'PENDULA'	BUK POSPOLITY ODM PENDULA	12
3.	FAGUS SYLVATICA 'PURPLE FOUNTAIN'	BUK POSPOLITY ODM. PURPLE FOUNTAIN	17
	DRZEWA IGLASTE		
4.	JUNIPERUS x MEDIA 'OLD GOLD'	JAŁOWIEC POŚREDNI ODM. OLD GOLD	75
5.	JUNIPERUS SQUAMATA 'BLUE CARPET'	JAŁOWIEC ŁUSKOWY ODM. BLUE CARPET	150
6.	PINUS CEMBRA	SOSNA LIMBA	7
7.	PINUS MUGO 'MOPS'	SOSNA GÓRSKA ODM. MOPS	27
	KRZEWY LIŚCIASTE		
8.	BERBERIS OTTAWENSIS 'SUPERBA'	BERBERYS OTTAWSKI ODM. SUPERBA	19
9.	COTONEASTER 'URSYNÓW'	IRGA 'URSYNÓW'	22
9a.	COTONEASTER HORIZONTALIS	IRGA POZIOMA	6
10.	EUONYMUS ALATUS 'COMPACTUS'	TRZMIELINA OSKRZYDLONA ODM. COMPACTUS	20
11.	HAMAMELIS INTERMEDIA 'ARNOLD PROMISE'	OCZAR POŚREDNI ODM. ARNOLD PROMISE	10
12.	SPIRAEA CINEREA 'GREFSHEIM'	TWUŁA SZARA ODM. GREFSHEIM	67
13.	SYRINGA VULGARIS 'ANDENKEN AN LUDWIG SPATH'	LILAK POSPOLITY ODM. ANDENKEN AN LUDWIG SPATH	7
14.	SYRINGA MEYERI 'PALIBIN'	LILAK MEYERA ODM. PALIBIN	10
15.	TAMARIX PARVIFLORIA	TAMARYSZEK DROBNOKWIATOWY	10
16.	VIBURNUM OPULUS	KALINA KORALOWA	10
	BYLINY		
17.	HEUCHERA MICRATHA 'PALACE PURPLE'	ŻURAWKA DROBNOKWIATOWA	4682
18.	HOSTA SIEBOLDIANA	FUNKIA SIEBOLDA	78
	PNĄCZA		
19.	HEDERA HELIX	BLUSZCZ POSPOLITY	20
	TRAWY		
20.	MISCANTHUS SINENSIS 'ZEBRINUS'	MISKANT CHIŃSKI ODM. ZEBRINUS	247