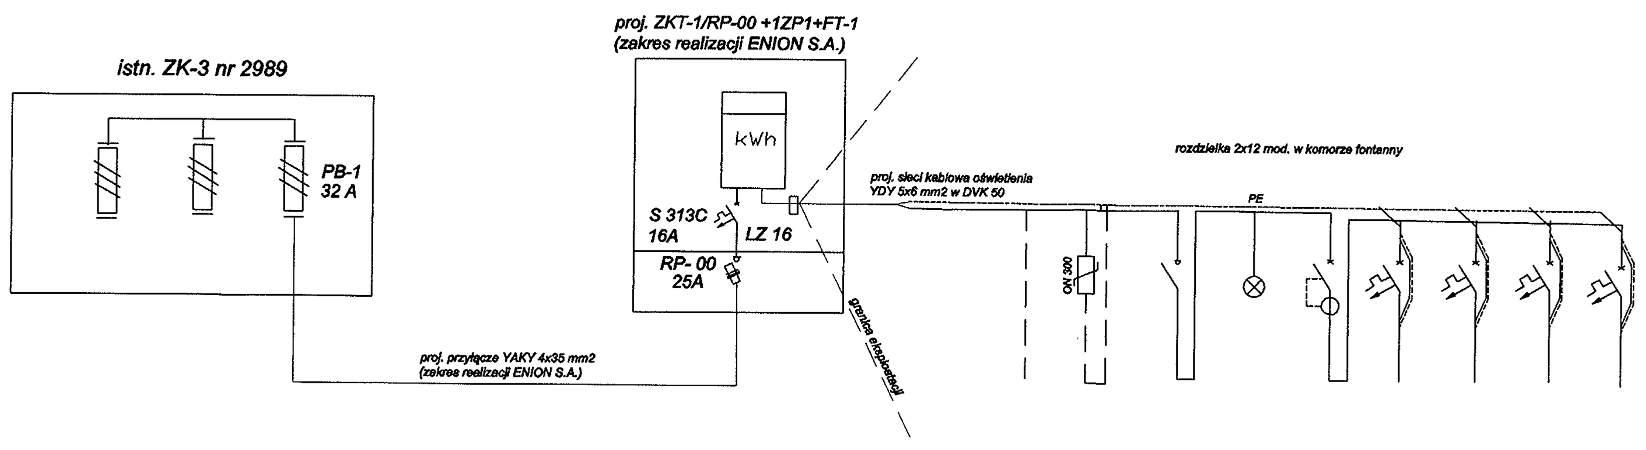

numer obwodu							RG-1	RG-2	RG-3	RG-4
oznaczenie fazy zasilającej	L1,2,3,N,PE	PE	L1,2,3,N,PE	L1,2,3,N	L1,2,3	L1,2,3,N	L1,2,3	L1,2,3	L1	L2
typ zabezpieczenia				FR 304	L 303	P 304	S 313B	S 313B	S 311B	S 311B
parametr zabezpieczenia				32A	lampka sygnalizacyjna	63A/30mA	25A	16A	16A	10A
moc obwodu	50 kW			19 kW		19 kW	9 kW	3,5kW	3,5kW	3,5kW
typ przewodów	4 x LgY 16 w RVKL 47	LgY 10 w RVKL 47	LgY 10	LGY 4x10	3 x DY 2,5	4 x LgY 10	YDY 5x6	YDY 5x2,5	YDY 3x2,5	YDY 3x1,5
nazwa obwodu	zasilanie ze skrzynki pomiarowej	główna szyna wyrównawcza	ogranicznik przepięć klasa "B i C"	rozłącznik główny	kontrolka napięcia	wyłącznik przeciw-porażeniowy	fontanna	gniazdo	gniazdo	oświetlenie

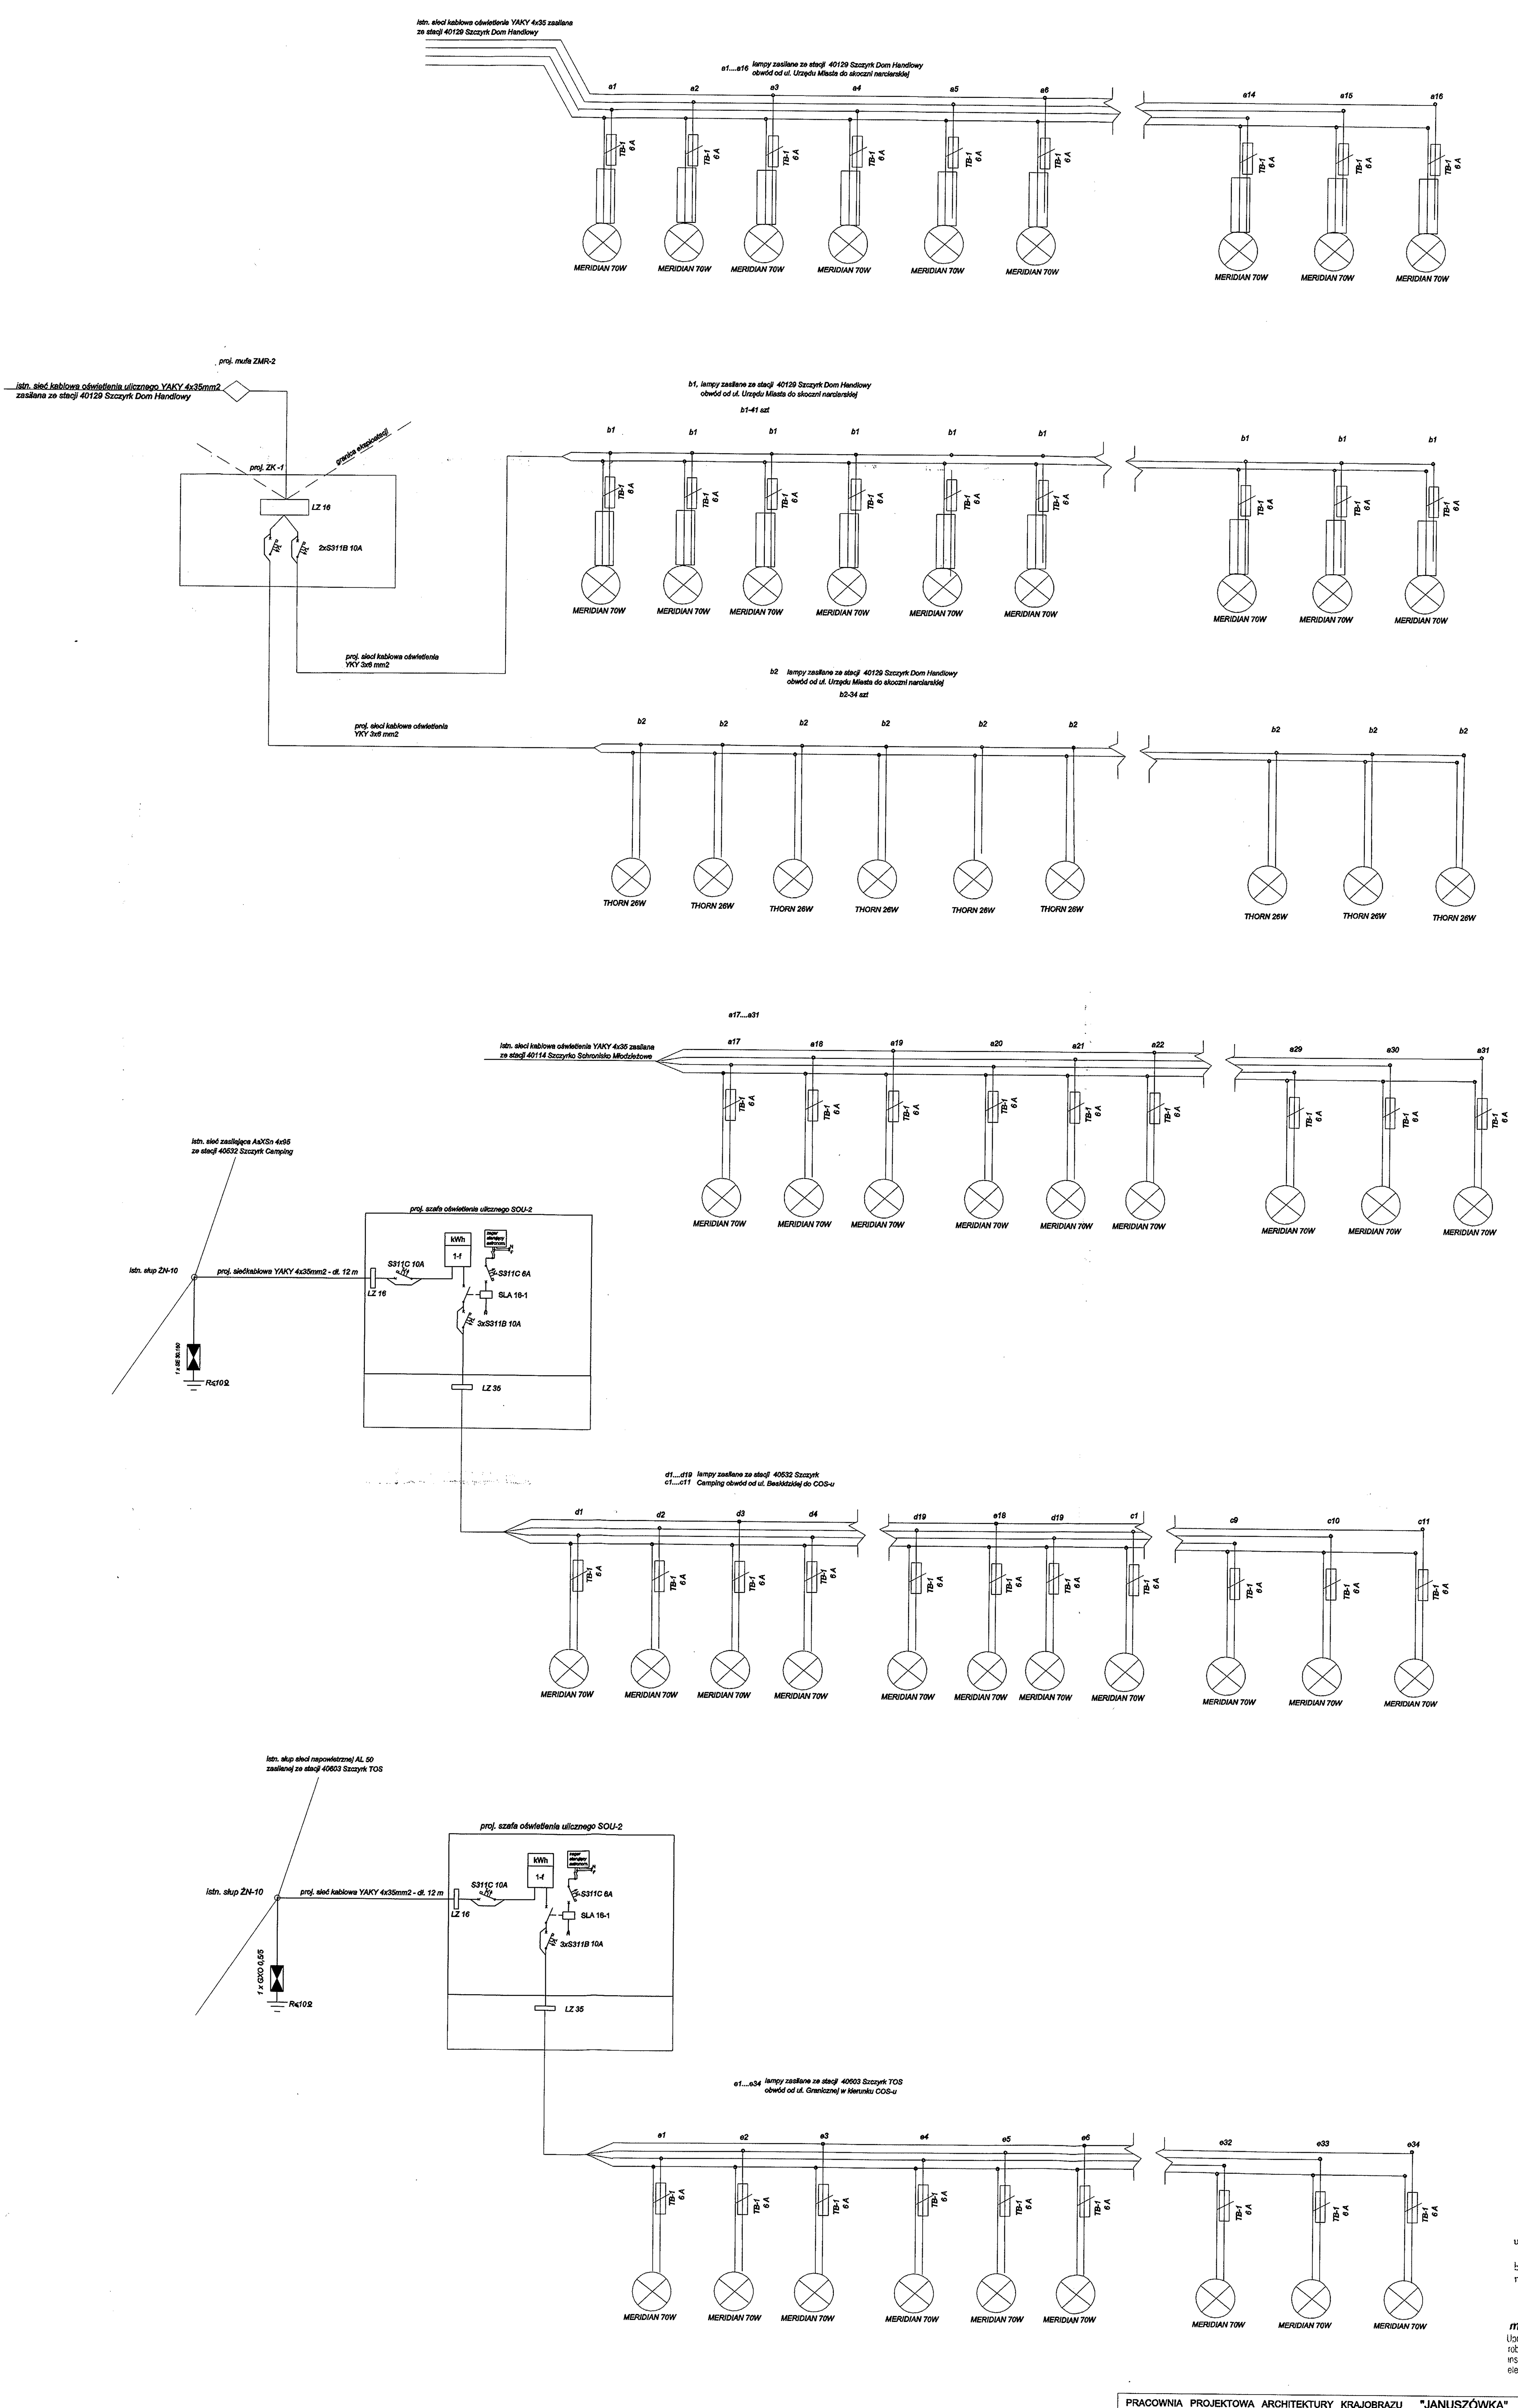

mgr Inż. elektryk Paweł Płonka
Uprawnienie budowlane do projektowania i kierowania robotami budowlanymi bez ograniczeń w specjalności instalacyjnej w zakresie sieci, instalacji i urządzeń elektrycznych i elektroenergetycznych.
Nr ewid.: 86/98 BB, MAP/IE/6000/02

PRACOWNIA PROJEKTOWA ARCHITEKTURY KRAJOBRAZU "JANUSZÓWKA" Bielsko-Biała Rynek 4 tel. (033) 8123913			
TEMAT:	ŚCIEŻKA ROWEROWA WZDŁUŻ POTOKU ŻYLICA W SZCZYRKU odcinek od AMFITEATRU do COS		DIGITALIZACJA PROJEKTU: AutoCAD 2009
INWESTOR:	Urząd Miasta w Szczyrku, 43-370 Szczyrk, ul. Beskidzka 4		FAZA: P.B.
TREŚĆ RYS.:	Schemat ideowy zasilania	PODPIS:	SKALA:
WYKONAŁ:	mgr Inż. Piotr Zontek nr upr. 87/98 B-B		DATA: 02.2010
SPRAWDZIŁ:	mgr Inż. Paweł Płonka nr upr. 86/98 B-B		NR RYS.: 2