
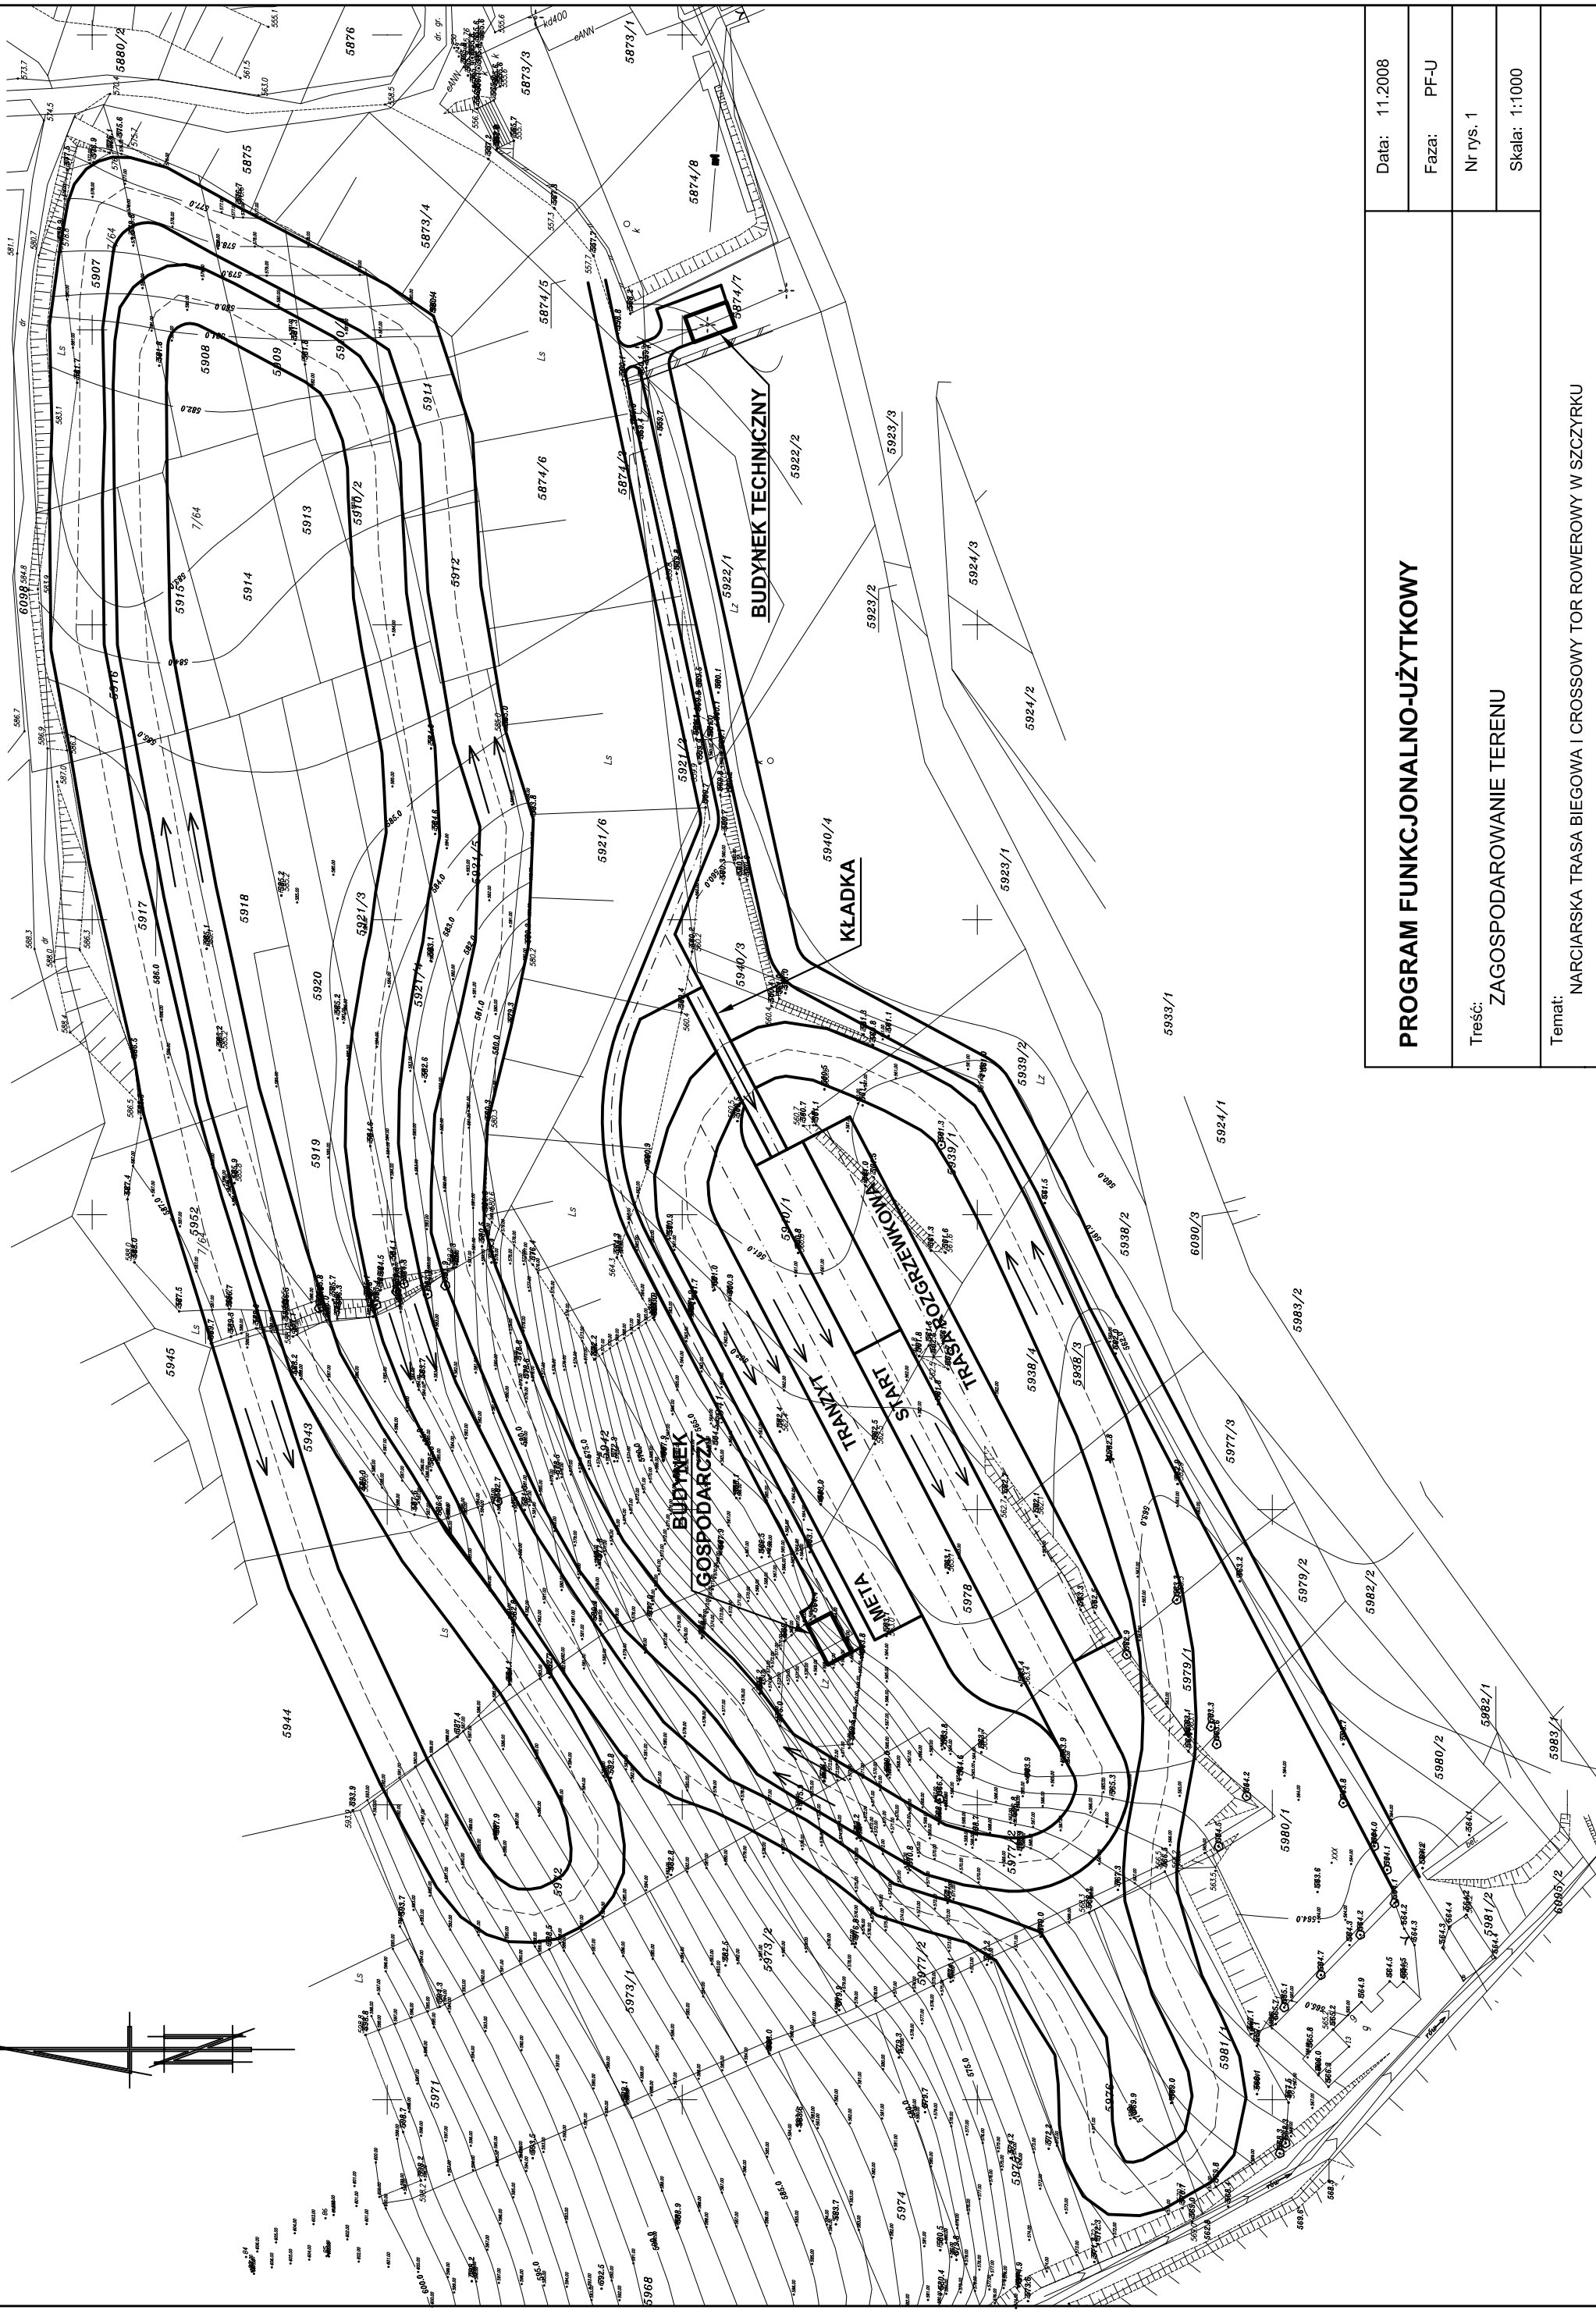


# ZAGOSPODAROWANIE TERENU SKALA 1:1000

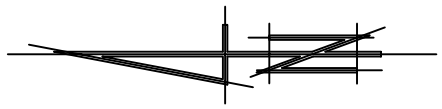

<b>PROGRAM FUNKcjONALNO-UŻYTKOWY</b>	Data: 11.2008
	Faza: PF-U
Treść: ZAGOSPODAROWANIE TERENU	Nr rys. 1
	Skala: 1:1000
Temat: NARCIARSKA TRASA BIEGOWA I CROSSOWY TOR ROWEROWY W SZCZYRKU	