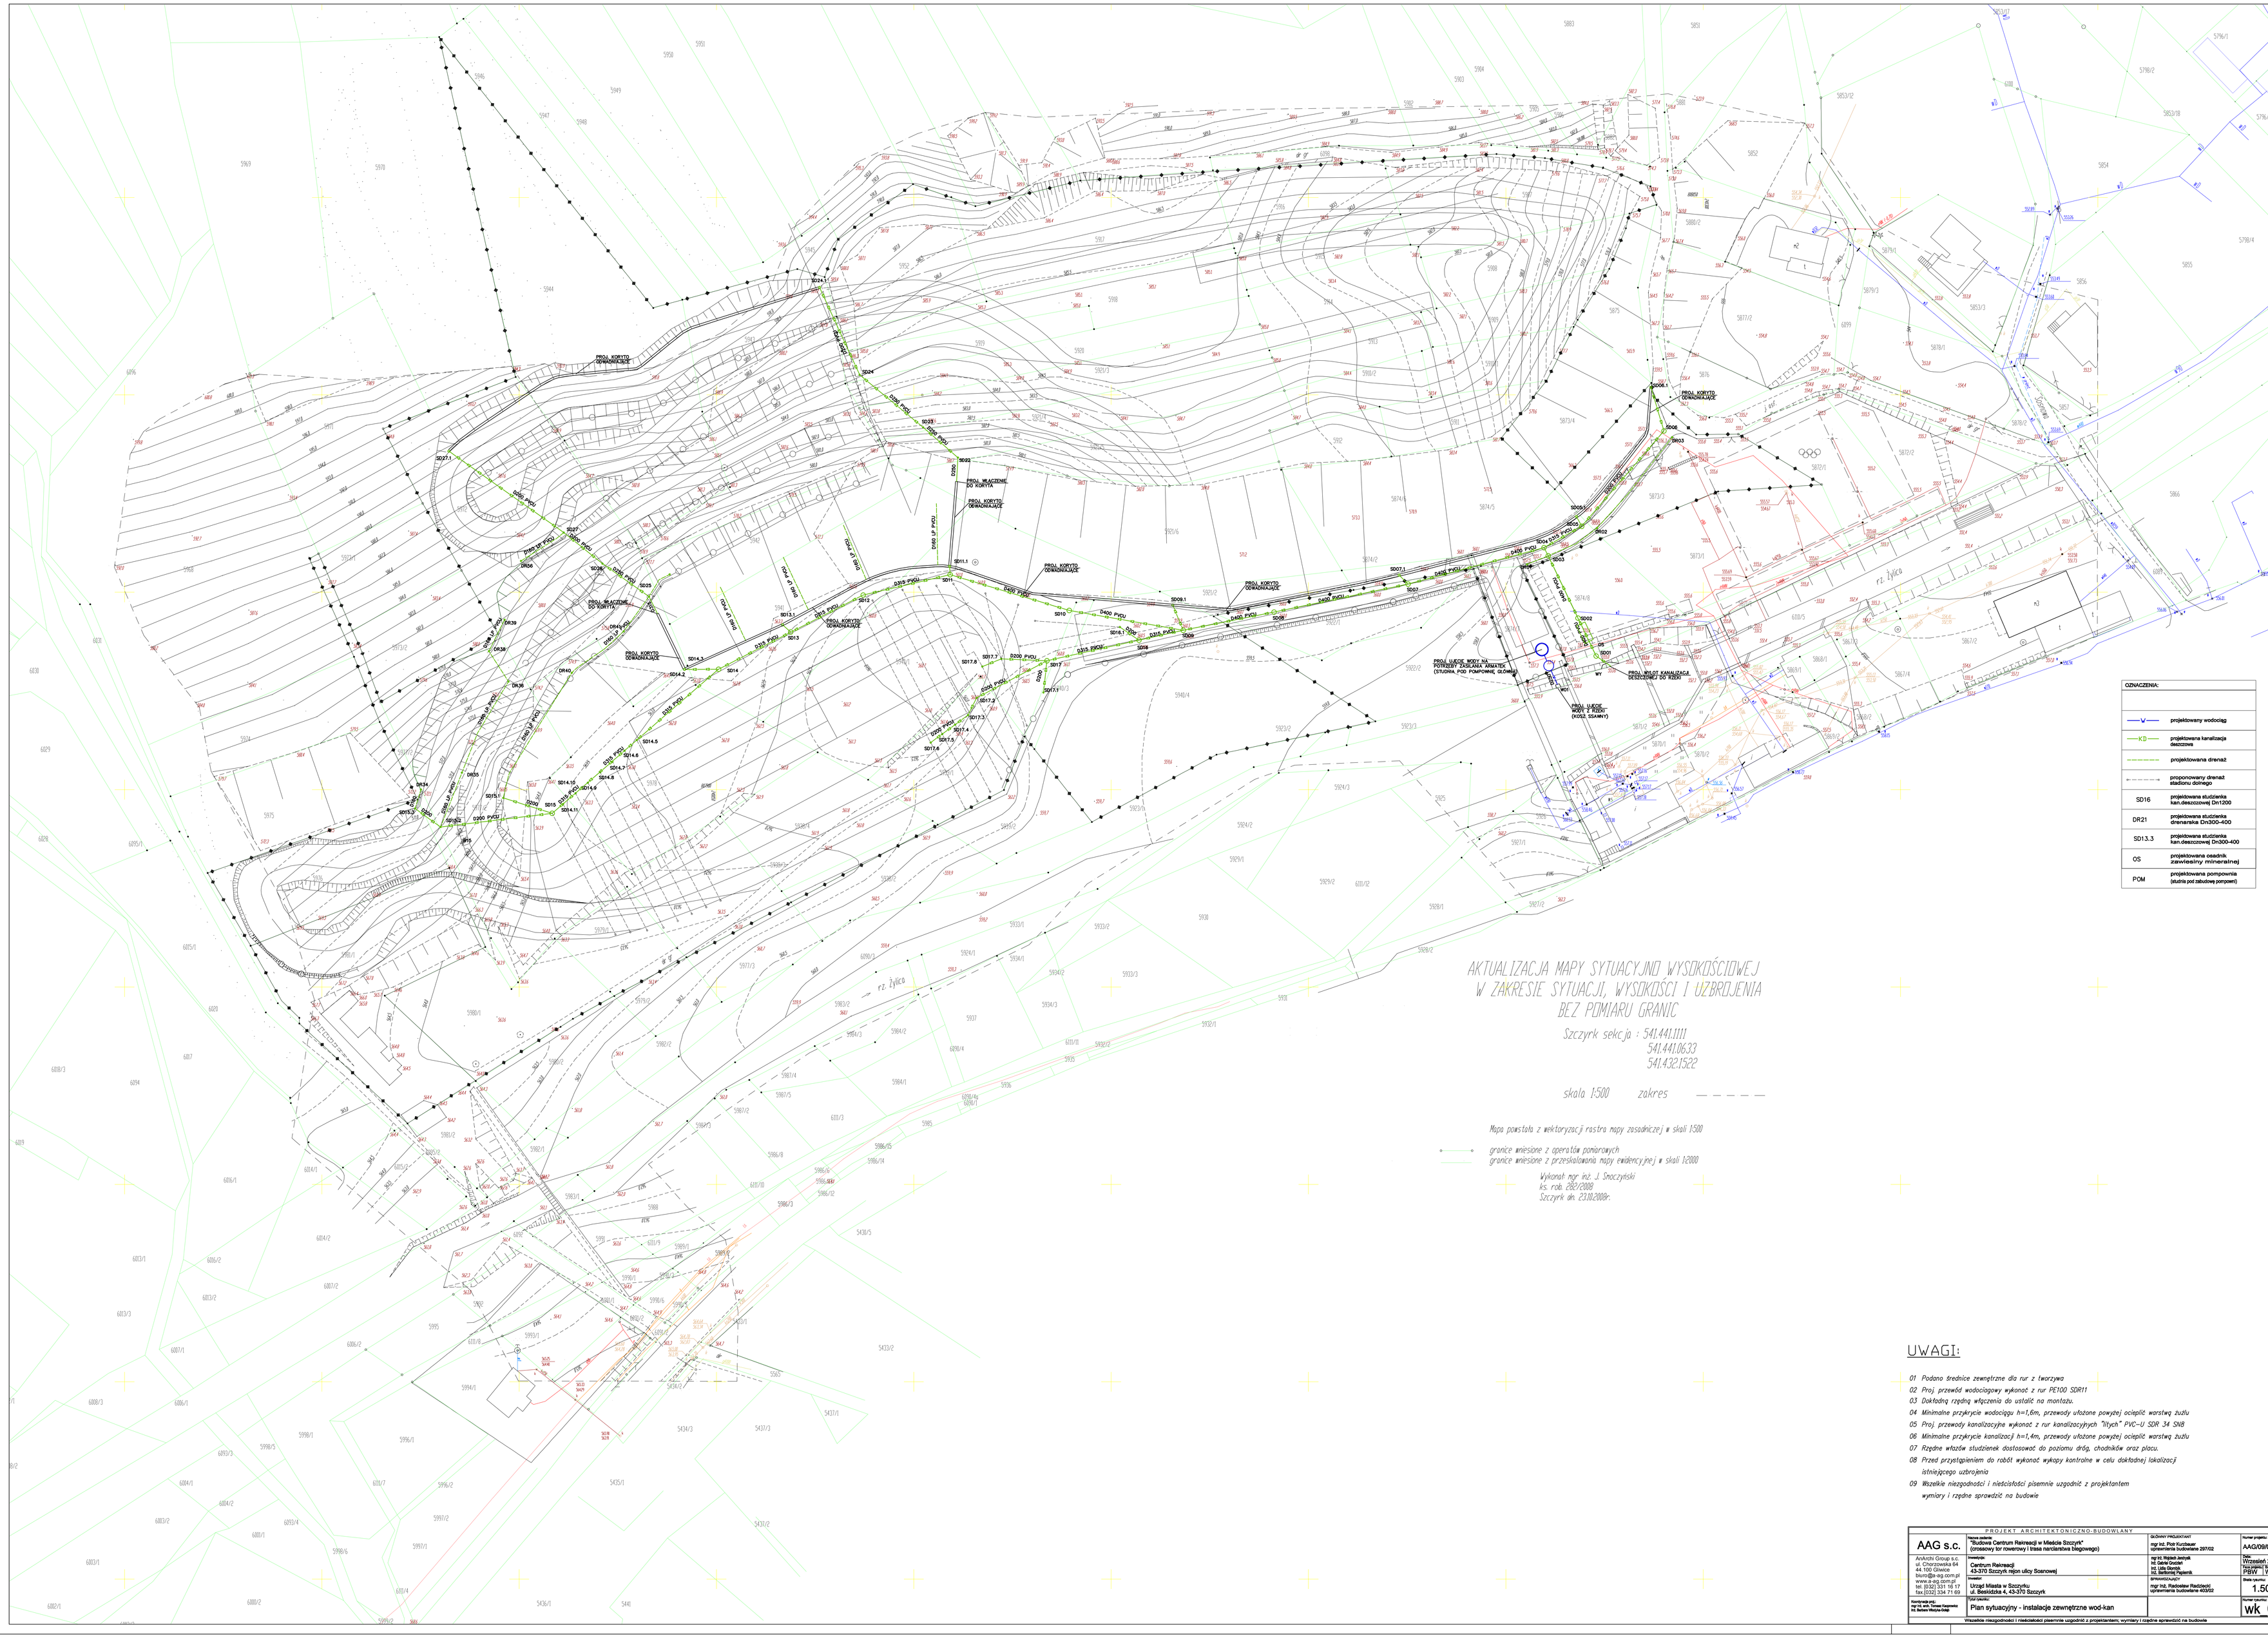
PROJ. KORYTO ODWADNIAJĄCE
PROJ. WŁĄCZENIE DO KORYTA
(STUDNIA POD POMPOWNIĘ GŁÓWNĄ)
n1
n2
