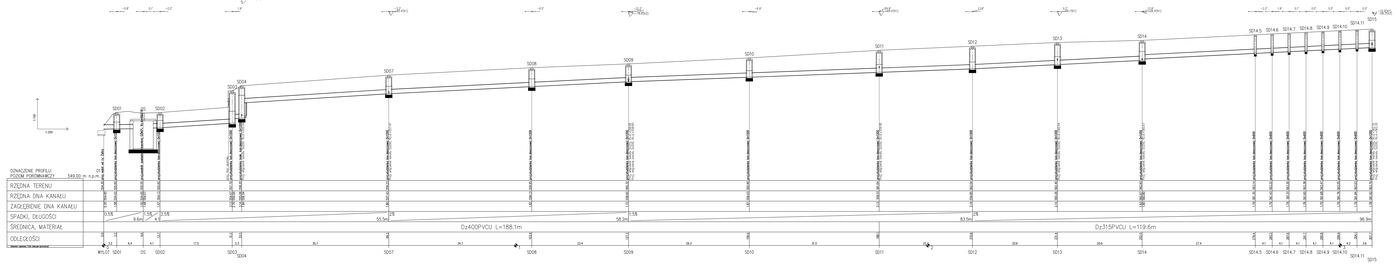

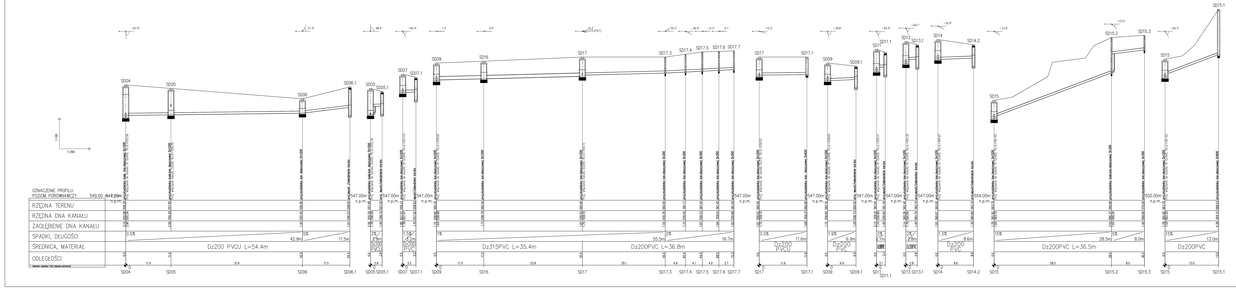

LEGENDA:

SD08 - *projektowana studzienka deszczowa Dn1200*
SD14.4 - *projektowana studzienka deszczowa Dn300-400*

UWAGI:

01 Rodzaj średnic zewnętrzne dla rur z tworzyw
02 Proj. przewód wodociągowy wykonać z rur PE100 SDR11
03 Proj. przewód kanalizacji wykonać z rur PVC
04 Wartości podjazdu wodociągu H=1.8m, przewody objęte pracami ocieplić warstwą Izoh.
05 Proj. przewód kanalizacja wykonać z rur kanalizacyjnych "Dyle" PVC-U SDR 34 SN8
06 Wartości podjazdu kanalizacji H=1.8m, przewody objęte pracami ocieplić warstwą Izoh.
07 Rigole wlotów studzienek zastosować do poziomu dołu chodnika oraz płytu.
08 Przed przystąpieniem do robót wykonać wykopy kontrolne w celu dokładnej lokalizacji istniejącego uzbrojenia.
09 Wszelkie nieścisłości i niekorzystne pomiary uzgodnić z projektanten wykopy i rigole sprawdzić na budowie


			WK 03


A1 x 4