


PRZEKROJ 01

— projektowana linia terenu
 — istniejąca linia terenu
 ▨ wykop
 ▩ nasyp


UWAGA: nurty opadowe wg projektu konstrukcyjnego

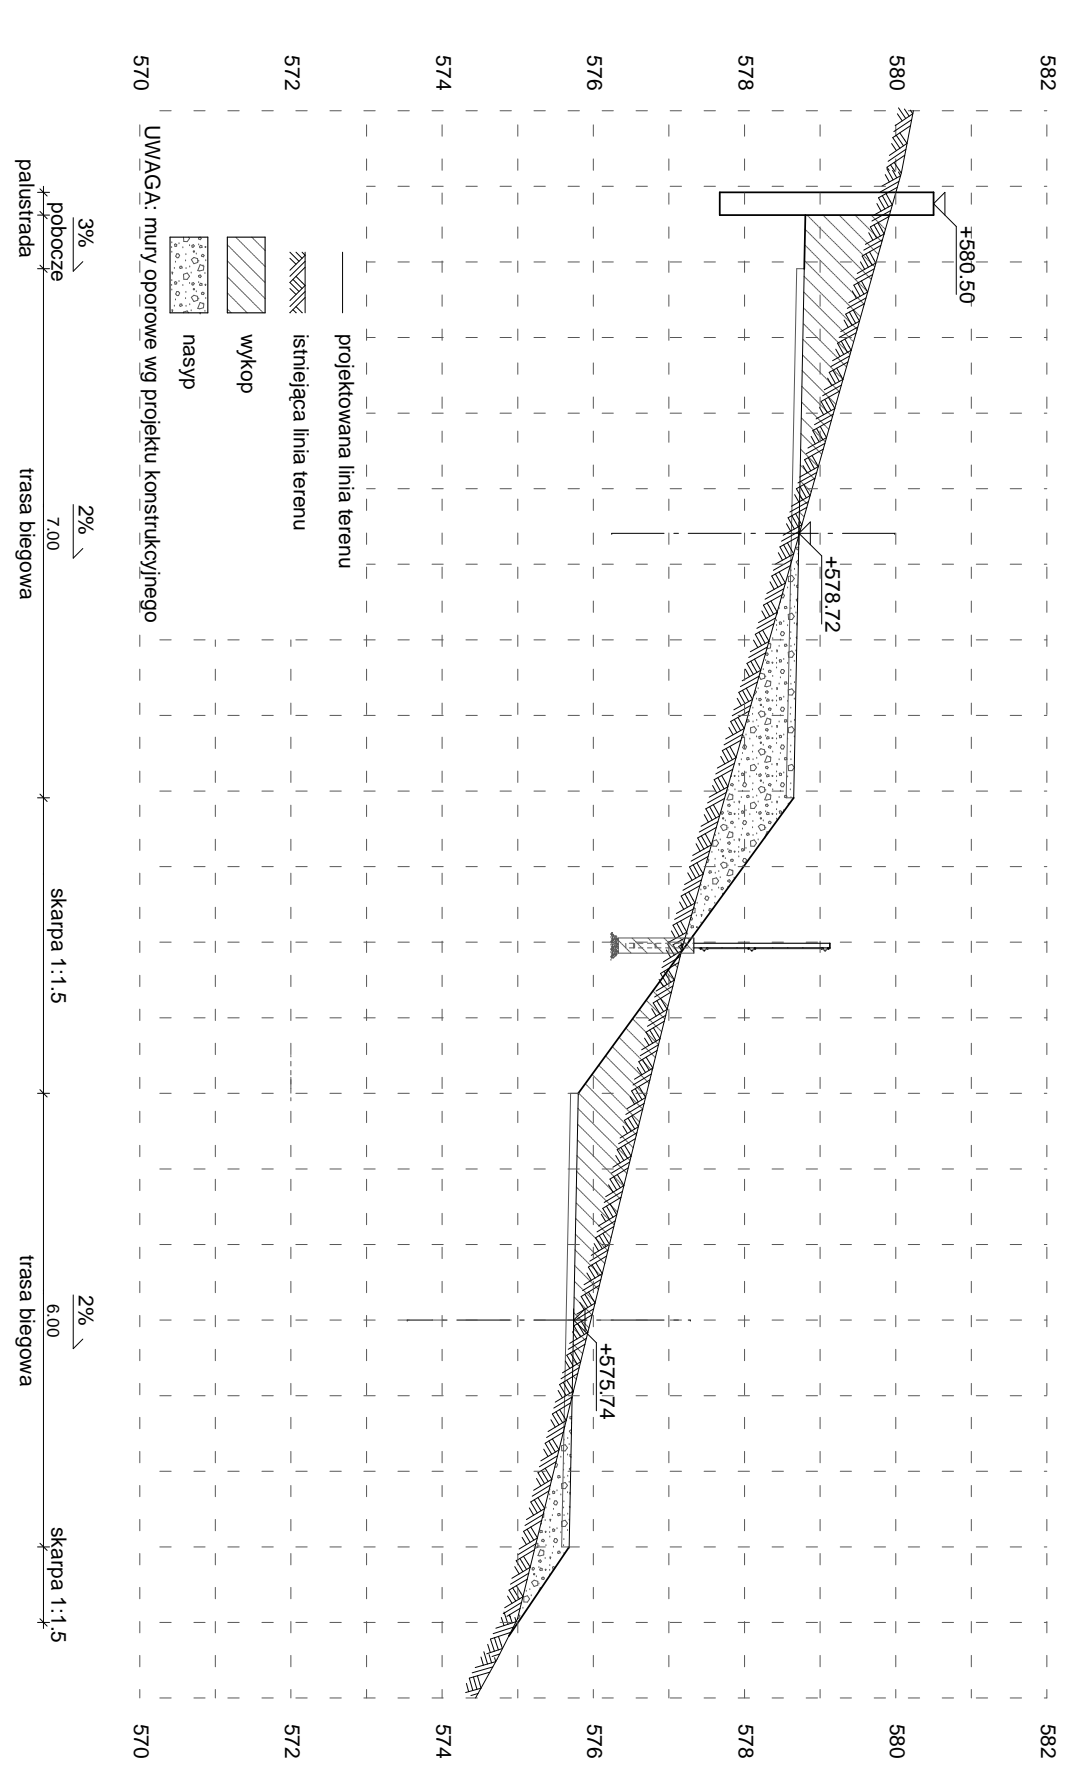

PRZEKROJ 02

— projektowana linia terenu
 — istniejąca linia terenu
 ▨ wykop
 ▩ nasyp

UWAGA: nurty opadowe wg projektu konstrukcyjnego

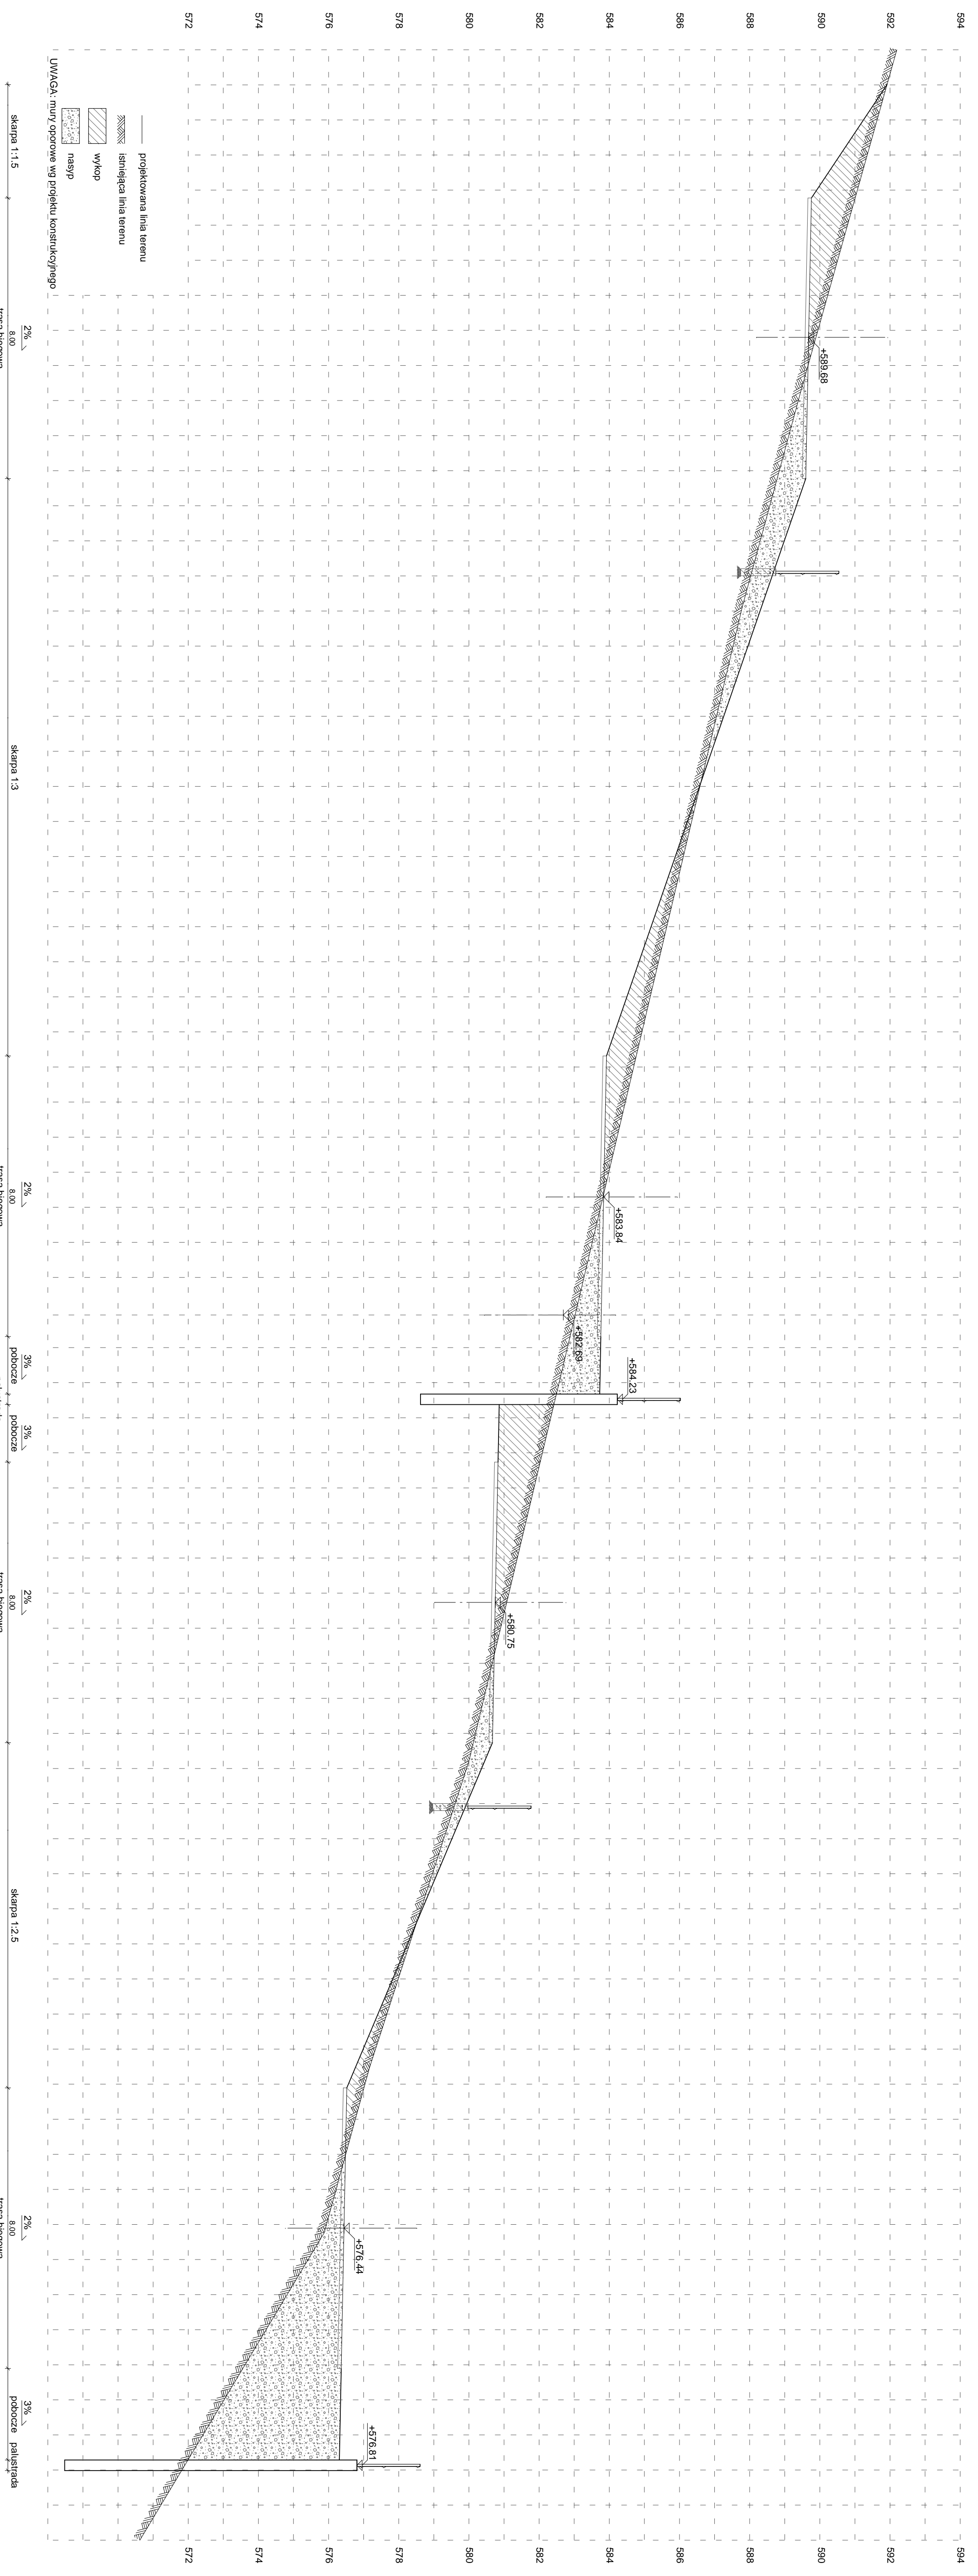

PRZEKROJ 03

— projektowana linia terenu
 — istniejąca linia terenu
 ▨ wykop
 ▩ nasyp

UWAGA: nurty opadowe wg projektu konstrukcyjnego

PROJEKT ARCHITEKTONICZNO-BUDOWLANY	
AAG s.c. AnArchi Group s.c. ul. Chorzowska 64 44-100 Gilwice biuro@a-ag.com.pl www.a-ag.com.pl tel. (032) 331 16 17 fax (032) 334 71 69 <small>Kontraktantka: mgr inż. arch. Tomasz Knapowicz w/z: Barbara Wlotycka-Golep</small>	Nazwa zadania: "Budowa Centrum Rekreacji w Mieście Szczzyrk" (crossowy tor rowerowy i trasa narciarstwa biegowego) Inwestycja: Centrum Rekreacji 43-370 Szczzyrk rejon ulicy Sosnowej Inwestor: Urząd Miasta w Szczzyrku ul. Beskidzka 4, 43-370 Szczzyrk Tytuł rysunku: Zagospodarowanie terenu - przekrój 01 - 03
GŁÓWNY PROJEKTANT: mgr inż. arch. Małgorzata Gwoździewicz <small>Upoważnienie budowlane w specjalności architektonicznej nr 350332/DK/06</small> SPRAWDZAJĄCY: mgr inż. arch. Ewa Nelliś <small>Upoważnienie budowlane w specjalności architektonicznej nr 60178</small>	Numer projektu: AAG/09/0018 Data: Wrzesień 2009 Rodzaj projektu: PBW ZT Skala rysunku: 1:100 Numer rysunku: zt-02
<small>Wszelkie niezgodności i nieścisłości pisemnie uzgodnić z projektantem; wymiary i rzędne sprawdzić na budowie</small>	