




PRZEKRÓJ 04

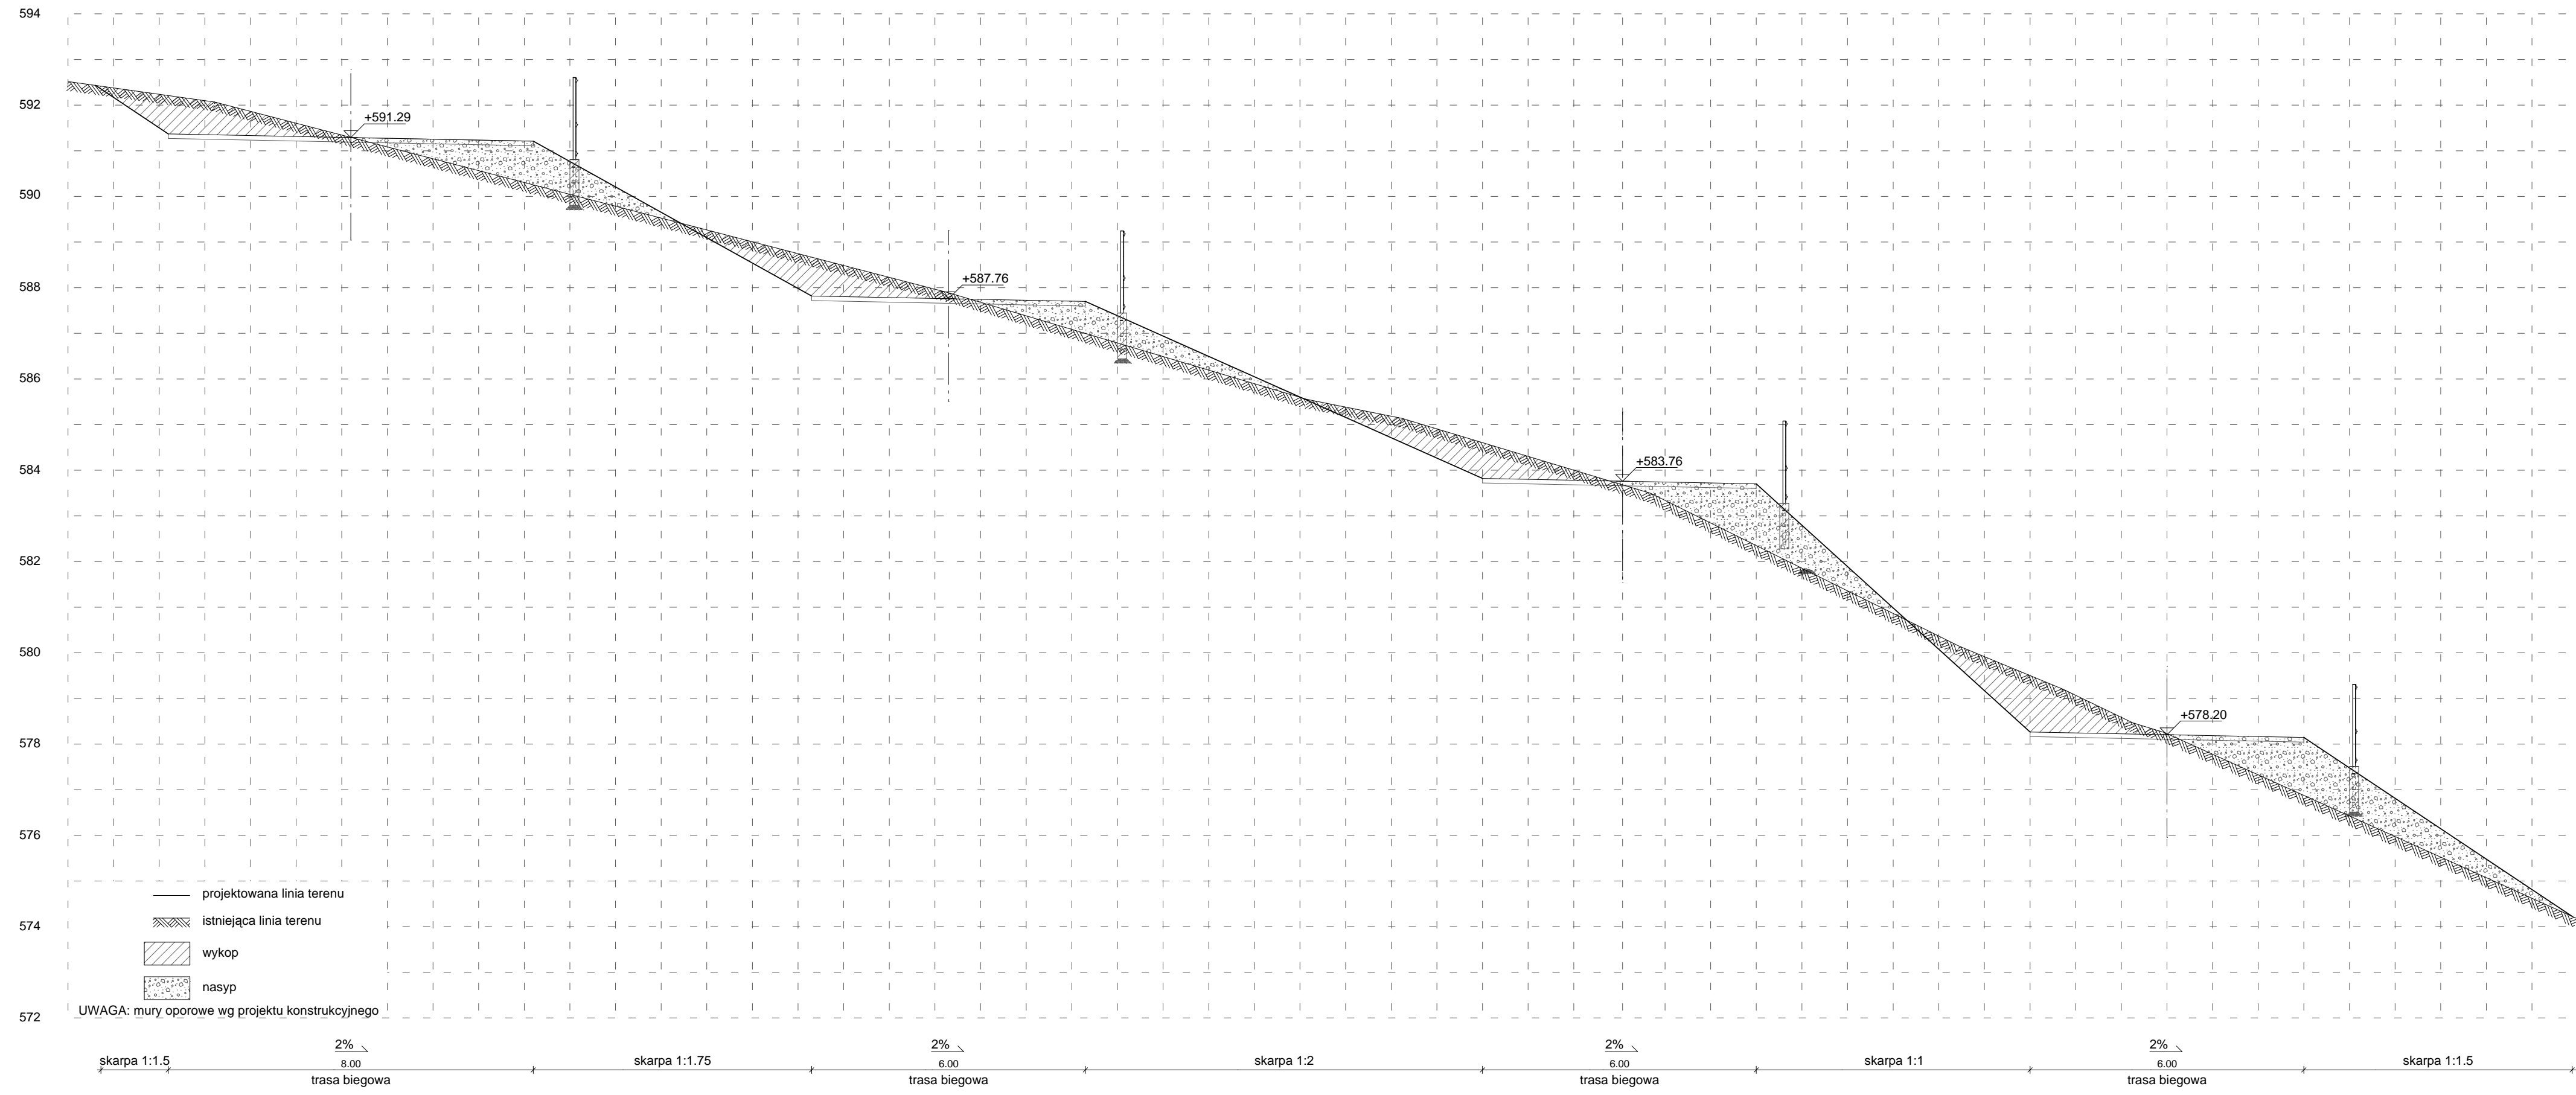

PRZEKRÓJ 05

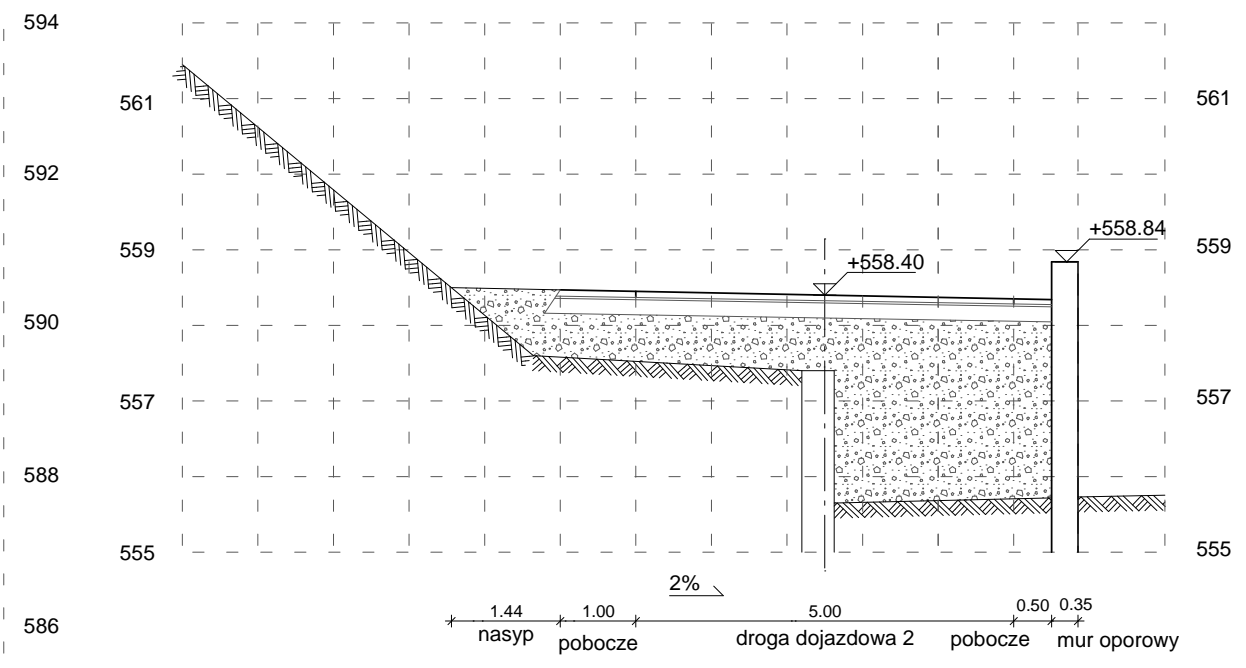

PRZEKRÓJ 06

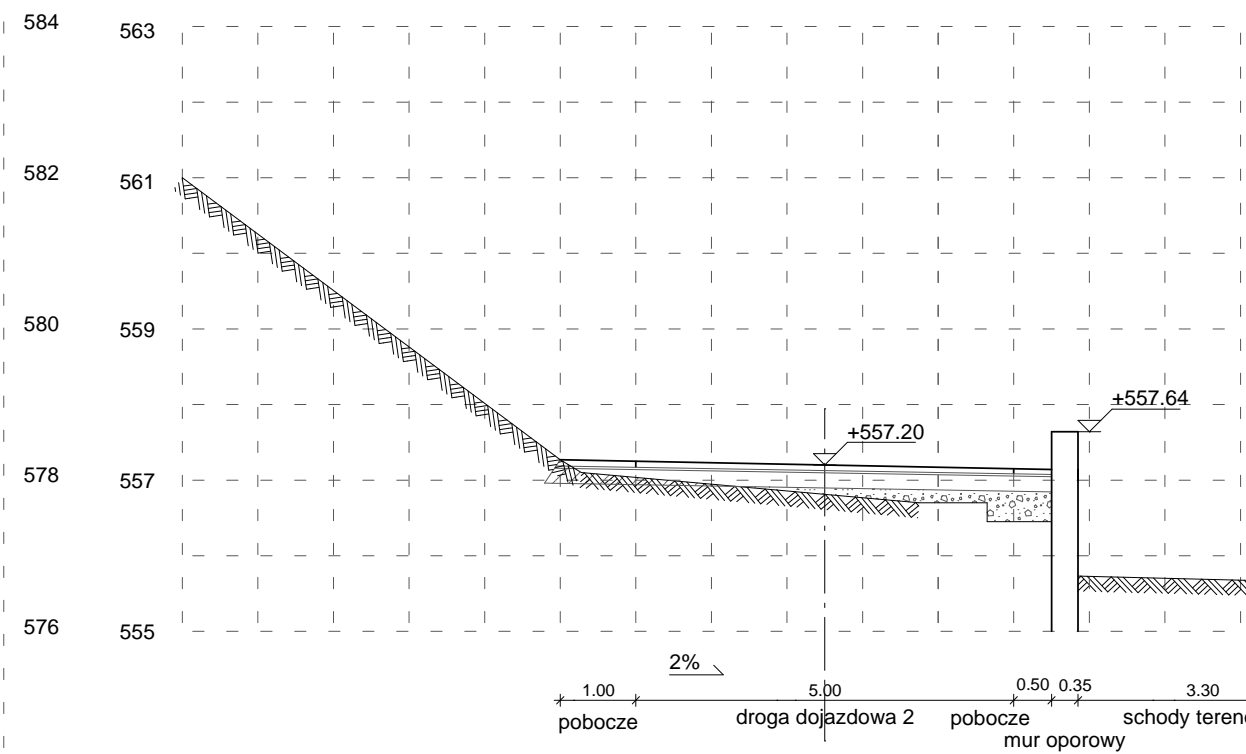

PROJEKT ARCHITEKTONICZNO-BUDOWLANY			
<b>AAG s.c.</b> AnArchi Group s.c. ul. Chorzowska 64 44-100 Gliwice biuro@a-ag.com.pl www.a-ag.com.pl tel. [032] 331 16 17 fax. [032] 334 71 69	Nazwa zadania: "Budowa Centrum Rekreacji w Mieście Szczyrku" (crossowy tor rowerowy i trasa narciarstwa biegowego)	GŁÓWNY PROJEKTANT mgr inż. arch. Małgorzata Gwozdziejcz Uprawnienia budowlane w specjalności architektonicznej nr 35933/SŁONKII	Numer projektu: AAG/09/0018
	Inwestycja: Centrum Rekreacji 43-370 Szczyrk rejon ulicy Sosnowej	Inwestor: Urząd Miasta w Szczyrku ul. Beskidzka 4, 43-370 Szczyrk	SPRAWDZAJĄCY mgr inż. arch. Ewa Nelipl Uprawnienia budowlane w specjalności architektonicznej nr 601/76
Koordynacja proj.: mgr inż. arch. Tomasz Kacprzowicz inż. Barbara Włodyka-Goleb	Tytuł rysunku: Zagospodarowanie terenu - przekrój 04 - 06		Skala rysunku: 1.100 Numer rysunku: zt-03
Wszystkie niezgodności i nieścisłości pisemnie uzgodnić z projektantem; wymiary i rzędne sprawdzić na budowie			