



LEGENDA

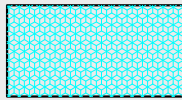

projektowane zatoki autobusowe

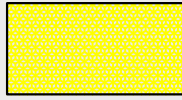

projektowany chodnik dla pieszych




projektowane wjazdy




oznakowanie pionowe istniejące




D-15 oznakowanie pionowe projektowane

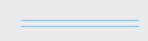

oznakowanie poziome istniejące

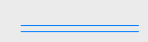

oznakowanie poziome projektowane

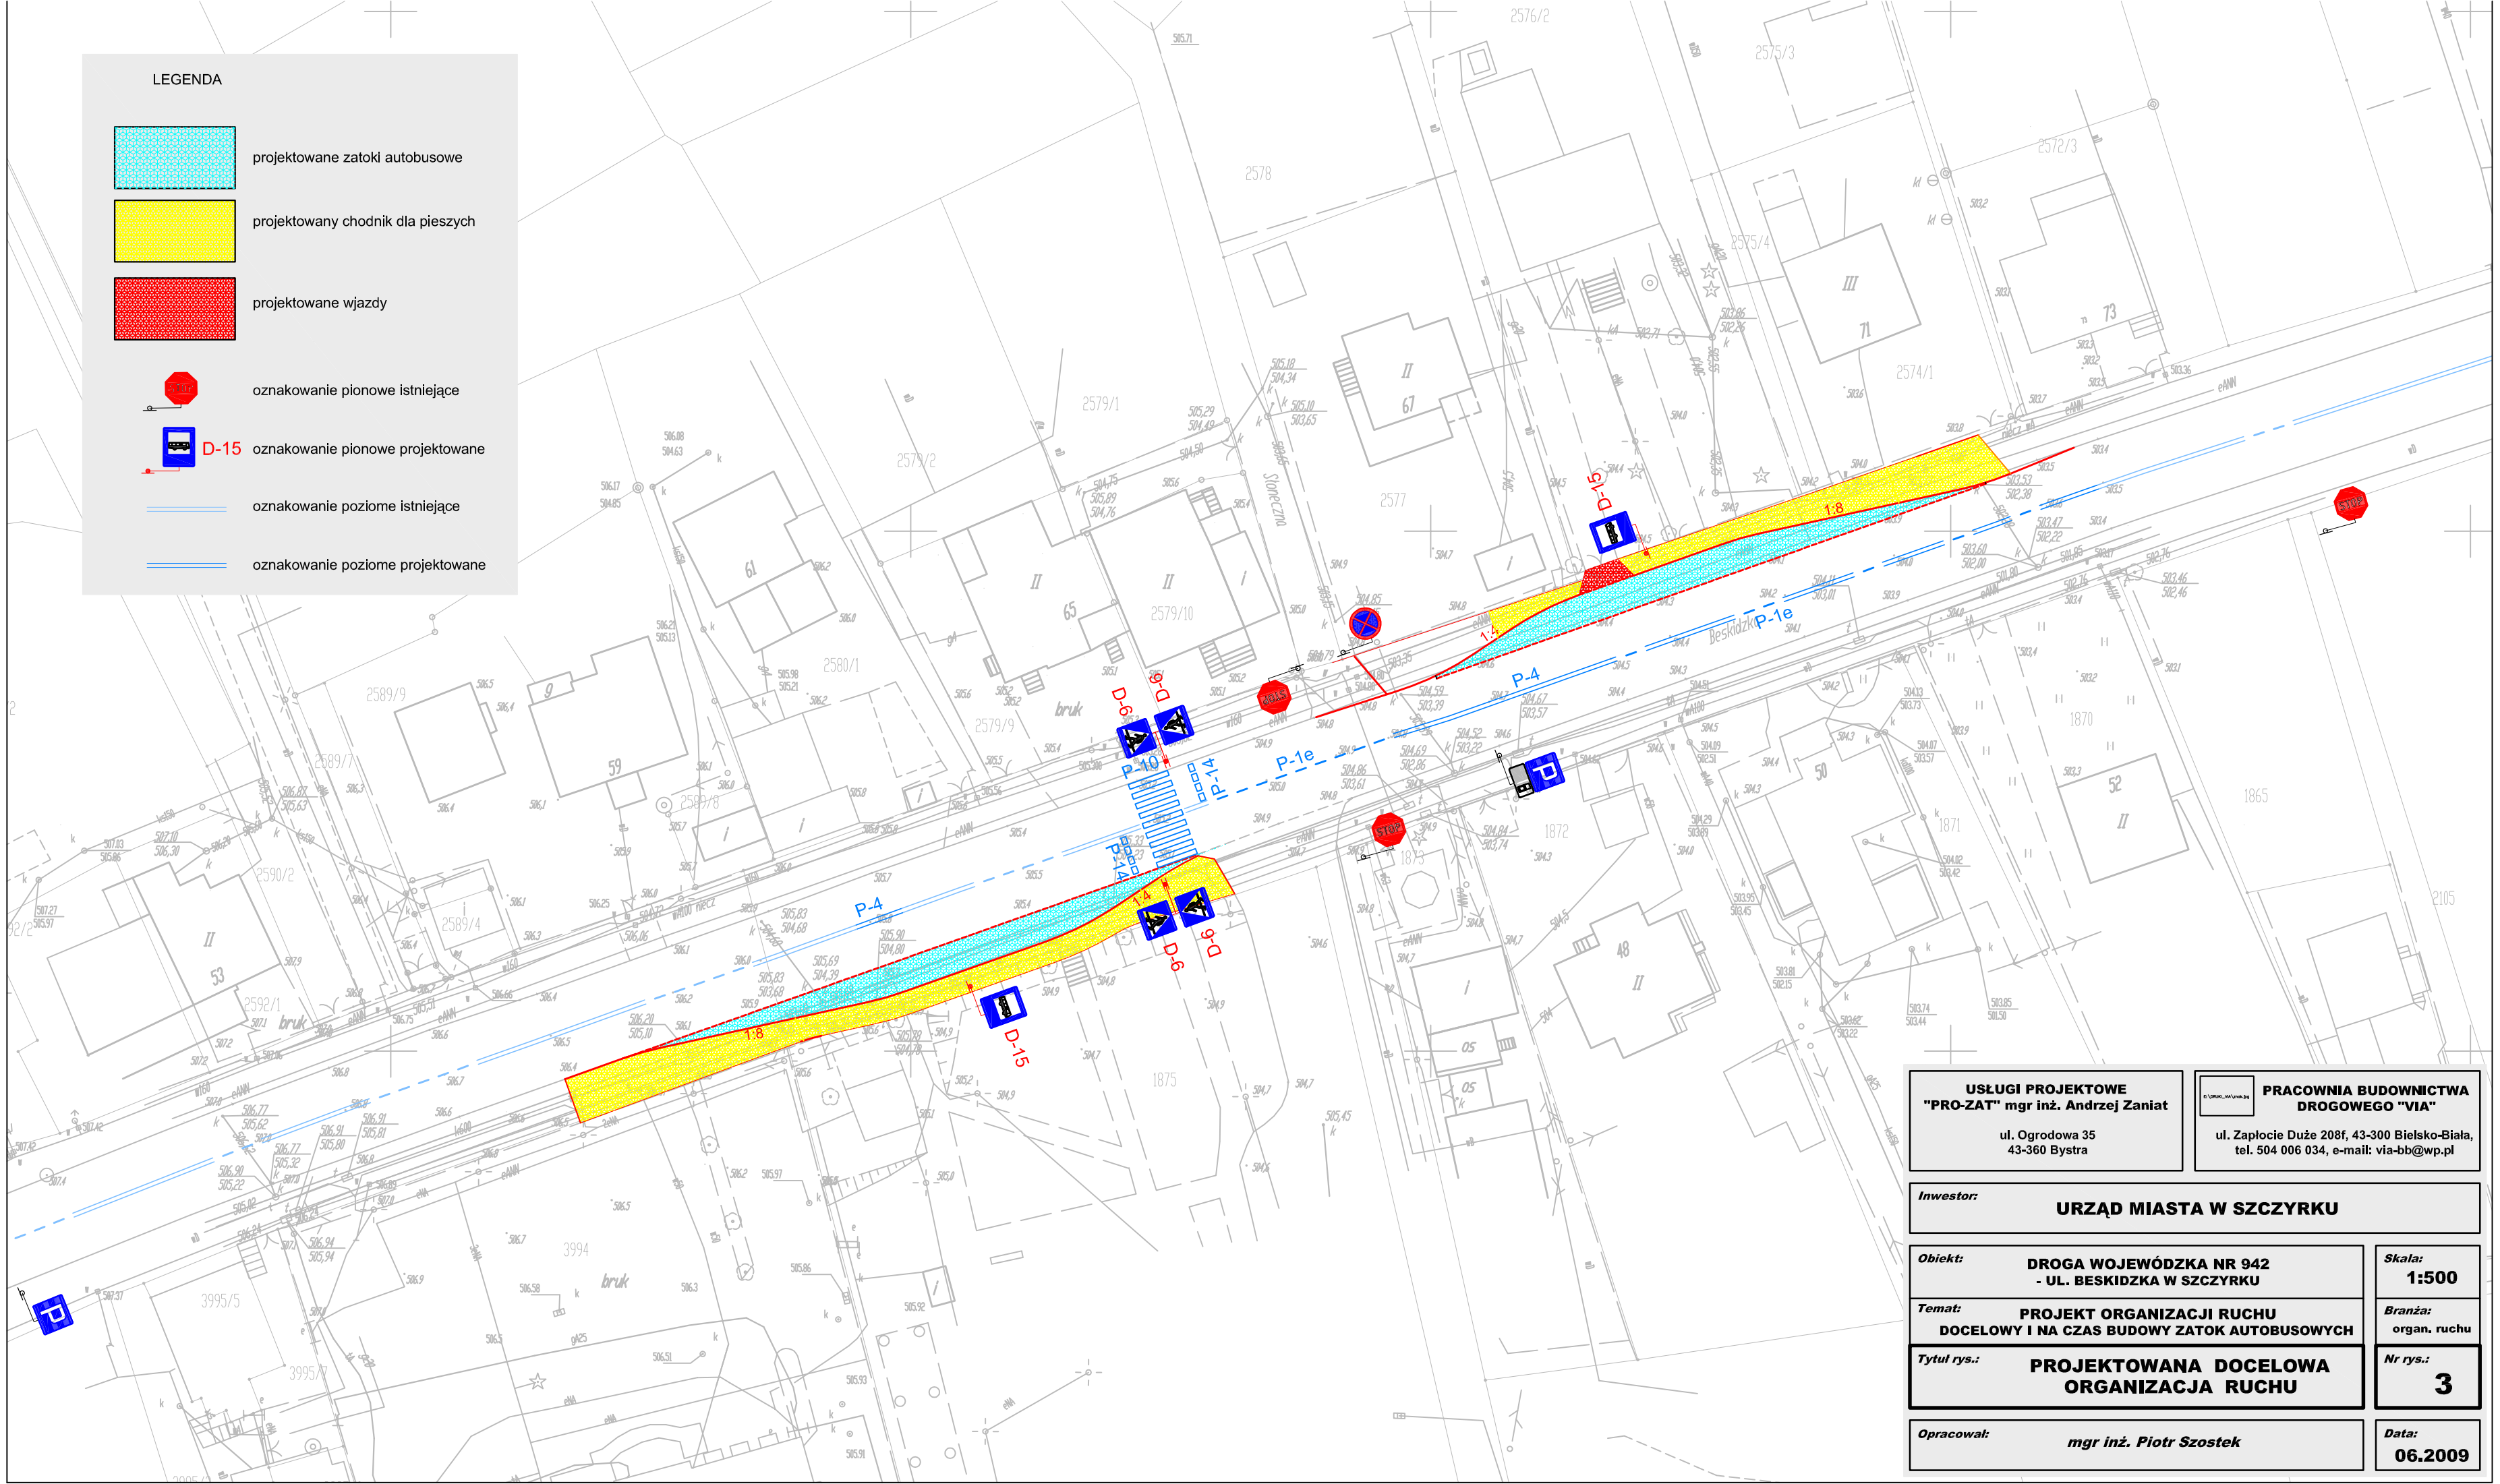

<p>USŁUGI PROJEKTOWE "PRO-ZAT" mgr inż. Andrzej Zaniat ul. Ogrodowa 35 43-360 Bystra</p>		<p>PRACOWNIA BUDOWNICTWA DROGOWEGO "VIA" ul. Zapłocie Duże 208f, 43-300 Bielsko-Biała, tel. 504 006 034, e-mail: via-bb@wp.pl</p>	
<p>Inwestor: URZĄD MIASTA W SZCZYRKU</p>			
<p>Obiekt: DROGA WOJEWÓDZKA NR 942 - UL. BESKIDZKA W SZCZYRKU</p>		<p>Skala: 1:500</p>	
<p>Temat: PROJEKT ORGANIZACJI RUCHU DOCELOWY I NA CZAS BUDOWY ZATOK AUTOBUSOWYCH</p>		<p>Branża: organ. ruchu</p>	
<p>Tytuł rys.: PROJEKTOWANA DOCELOWA ORGANIZACJA RUCHU</p>		<p>Nr rys.: 3</p>	
<p>Opracował: mgr inż. Piotr Szostek</p>		<p>Data: 06.2009</p>	